


CONVENCIONES	
	PLAFÓN DE LOSA
	PLAFÓN DE MURO
	BALA RECESADA DE 15W
	LUMINARIA TORTUGA DE 15W
	SUICHE SENCILLO
	SUICHE DOBLE
	SUICHE TRIPLE
	SUICHE ESCALA
	CAJA VACIA
	TOMA 110V POLO A TIERRA
	TOMA 110V ESCLAVO
	TOMA GFCI
	TOMA 220V CON POLO A TIERRA
	SENSOR INFRARROJO (CIELO)
	TABLERO DE DISTRIBUCIÓN
	LUMINARIA DE EMERGENCIA
	LUMINARIA DE EMERGENCIA + LETRERO
	PANEL 60x60cm 40W
	PANEL 40x40cm 40W
	LUMINARIA HERMETICA 2X16W
	TUBERÍA PVC EN PISO O MURO
	TUBERÍA PVC EN CIELO
	TUBERÍA PVC DE 1/2" DISPONIBLE SALIDA TV Y TELÉFONO

PISO 1

MODULO 3
NIVEL: + 5.20

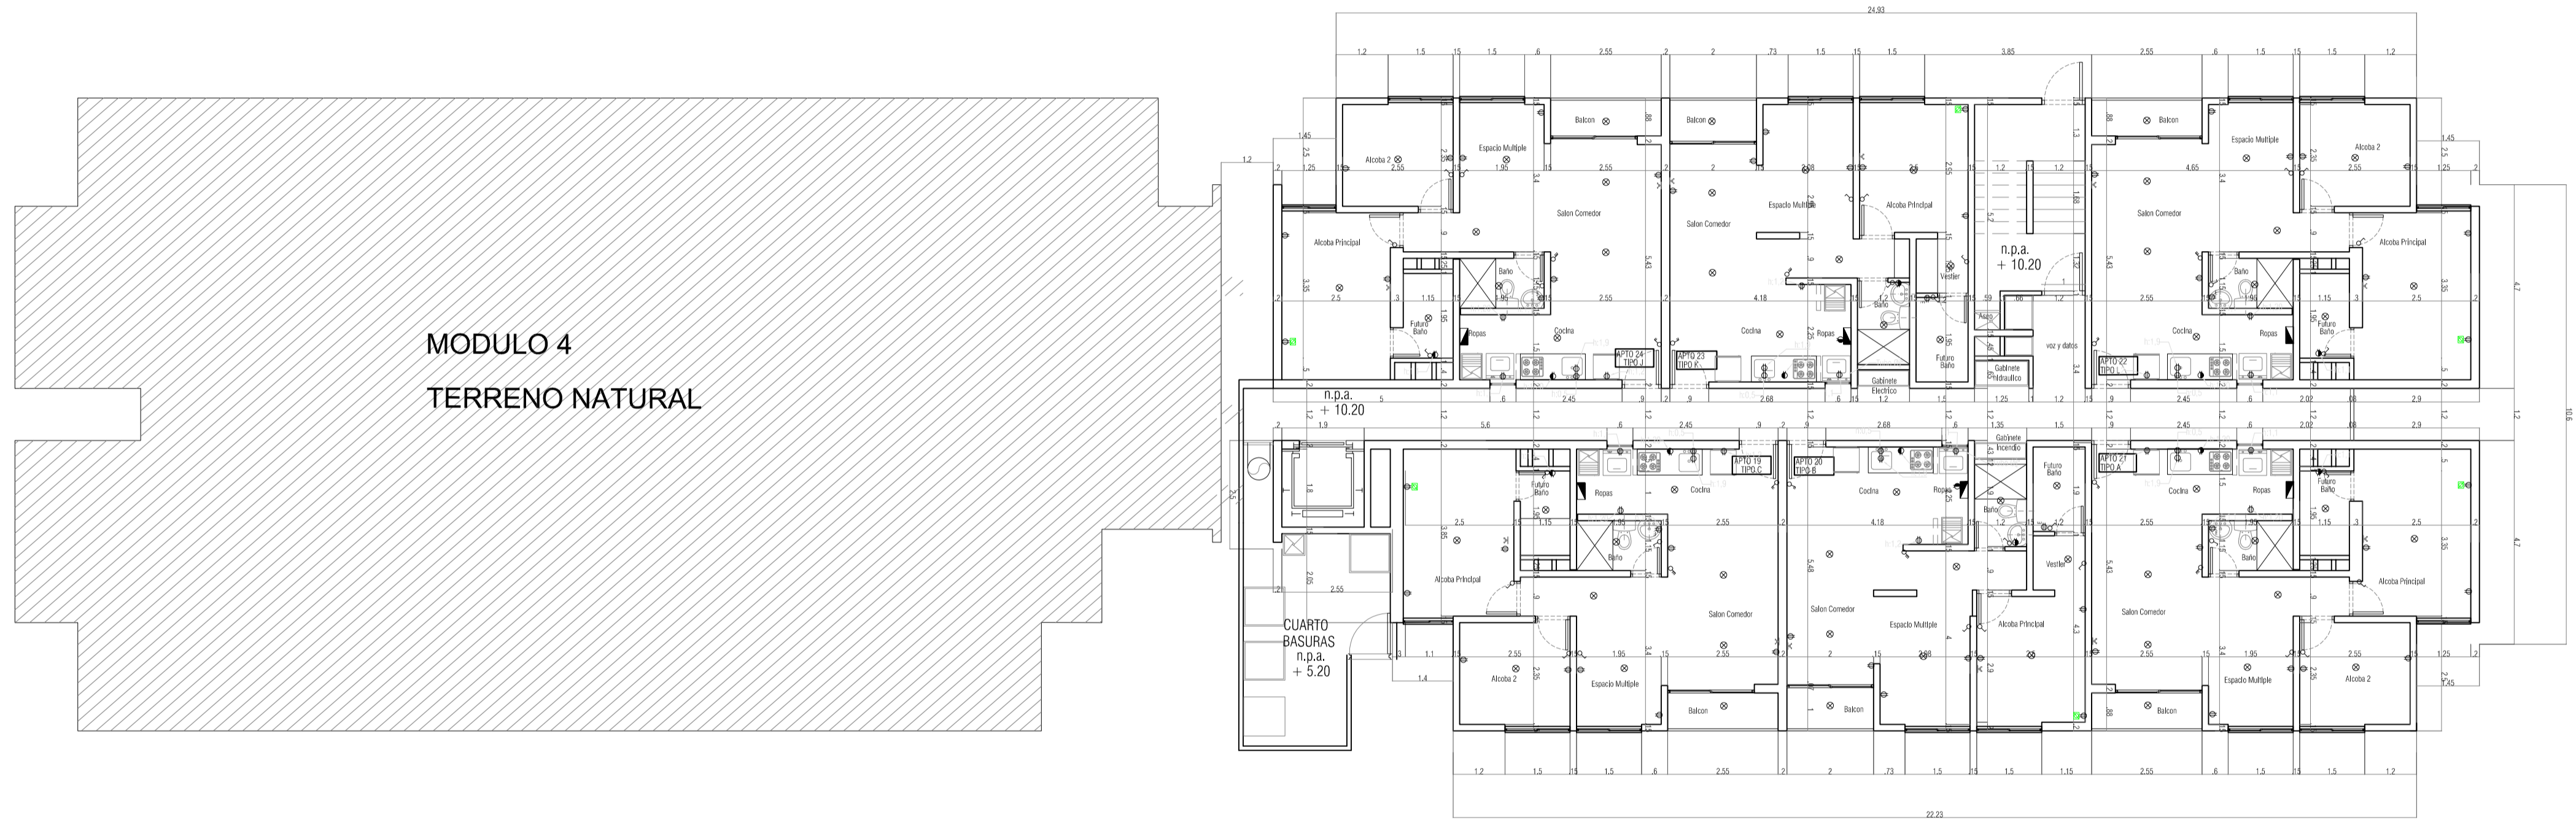


No debe demoler, regatear, hacer vanos y en fin cualquier actividad que afecte los elementos estructurales como vigas, muros y losas de su vivienda, cada uno de ellos hace parte fundamental de la estructura

CONVENCIONES	
	PLAFÓN DE LOSA
	PLAFÓN DE MURO
	BALA RECESADA DE 15W
	LUMINARIA TORTUGA DE 15W
	SUICHE SENCILLO
	SUICHE DOBLE
	SUICHE TRIPLE
	SUICHE ESCALA
	CAJA VACIA
	TOMA 110V POLO A TIERRA
	TOMA 110V ESCLAVO
	TOMA GFCI
	TOMA 220V CON POLO A TIERRA
	SENSOR INFRARROJO (CIELO)
	TABLERO DE DISTRIBUCIÓN
	LUMINARIA DE EMERGENCIA
	LUMINARIA DE EMERGENCIA + LETRERO
	PANEL 60x60cm 40W
	PANEL 40x40cm 40W
	LUMINARIA HERMETICA 2x16W
	TUBERÍA PVC EN PISO O MURO
	TUBERÍA PVC EN CIELO
	TUBERÍA TV Y TELÉFONO

MODULO 4
 NIVEL: + 7.90
 En planos estr.piso 1

PISO 2

MODULO 3
 NIVEL: + 7.70
 En planos estr. piso 2

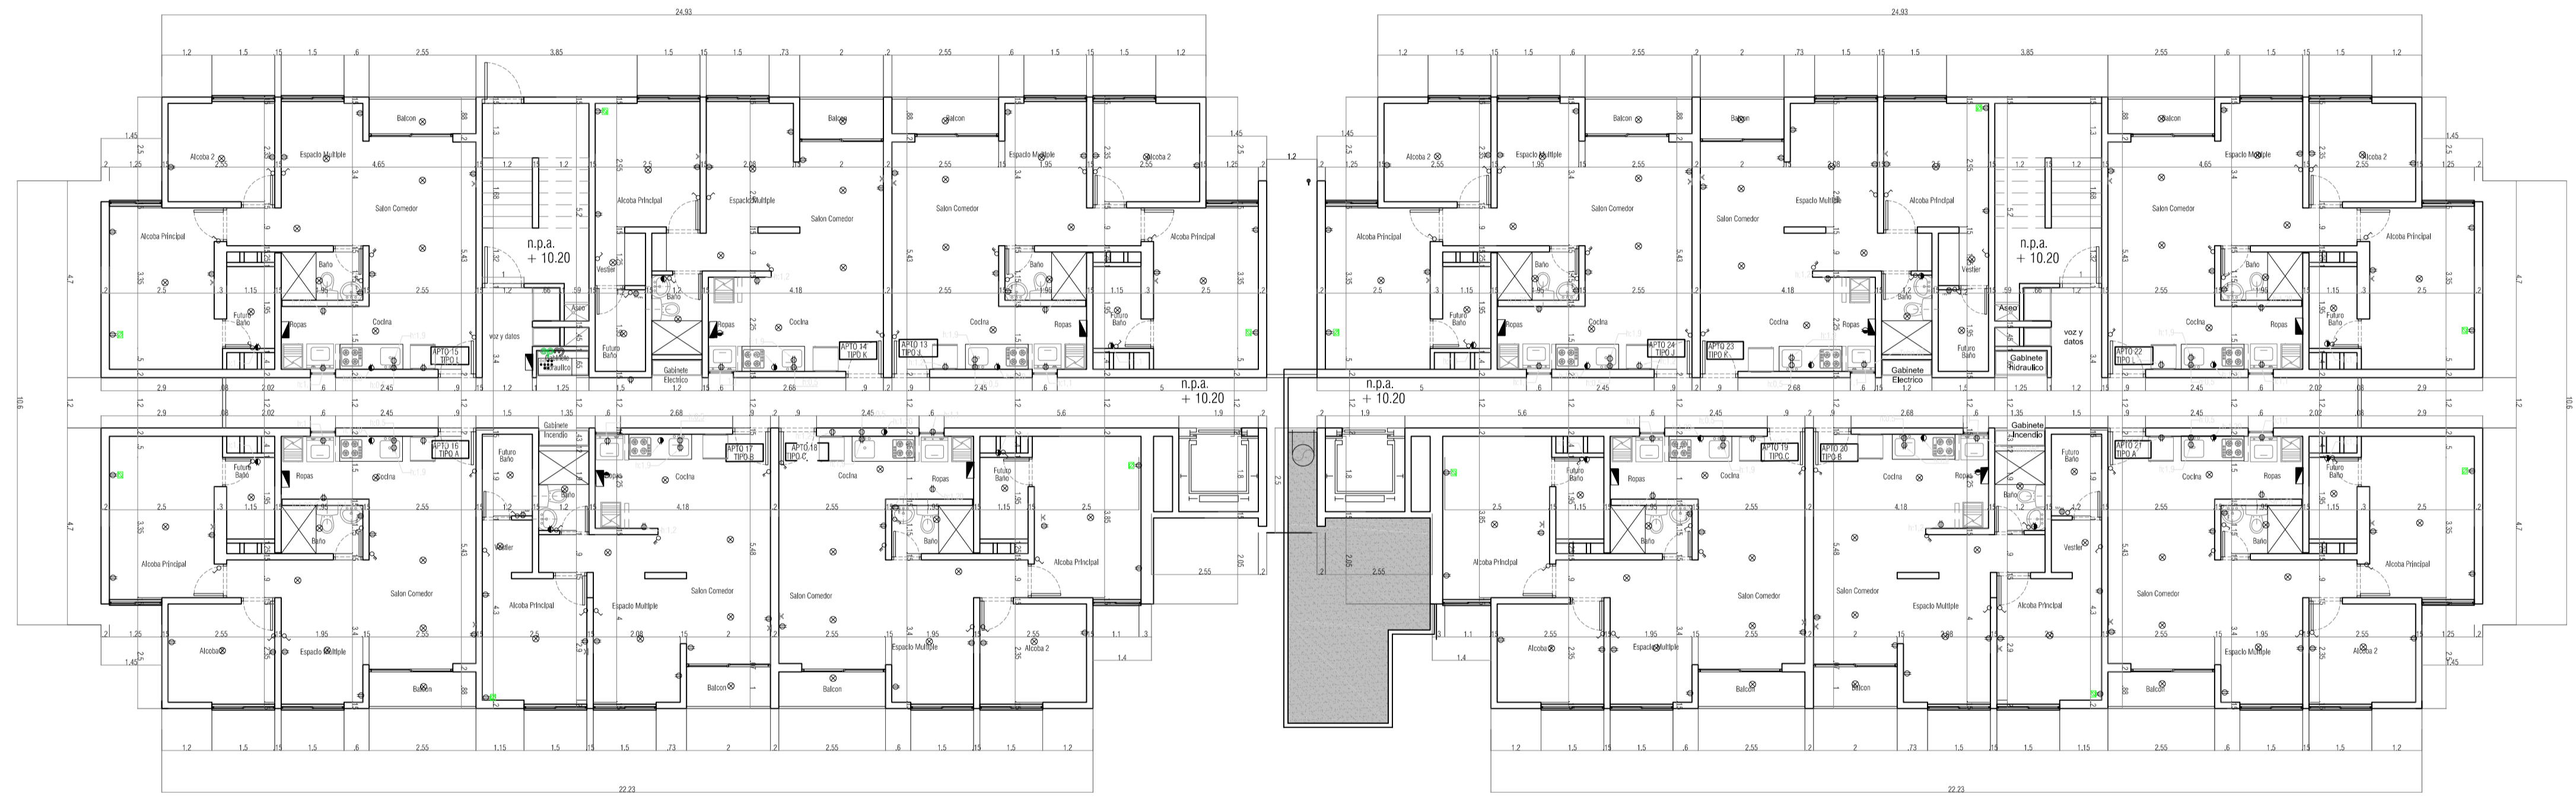


No debe demoler, regatear, hacer vanos y en fin cualquier actividad que afecte los elementos estructurales como vigas, muros y losas de su vivienda, cada uno de ellos hace parte fundamental de la estructura

CONVENCIONES	
	PLAFÓN DE LOSA
	PLAFÓN DE MURO
	BALA RECESADA DE 15W
	LUMINARIA TORTUGA DE 15W
	SUICHE SENCILLO
	SUICHE DOBLE
	SUICHE TRIPLE
	SUICHE ESCALA
	CAJA VACIA
	TOMA 110V POLO A TIERRA
	TOMA 110V ESCLAVO
	TOMA GFCI
	TOMA 220V CON POLO A TIERRA
	SENSOR INFRARROJO (CIELO)
	TABLERO DE DISTRIBUCIÓN
	LUMINARIA DE EMERGENCIA
	LUMINARIA DE EMERGENCIA + LETRERO
	PANEL 60x60cm 40W
	PANEL 40x40cm 40W
	LUMINARIA HERMETICA 2X16W
	TUBERÍA PVC EN PISO O MURO
	TUBERÍA PVC EN CIELO
	TUBERÍA PVC DE 1/2" DISPONIBLE
	SALIDA TV Y TELÉFONO

MODULO 4
 NIVEL: + 10.40 al + 17.90
 En planos estr. piso 2 al 5

PISO 3 al 6

MODULO 3
 NIVEL: + 10.20 al + 17.70
 En planos estr. piso 3 al 6

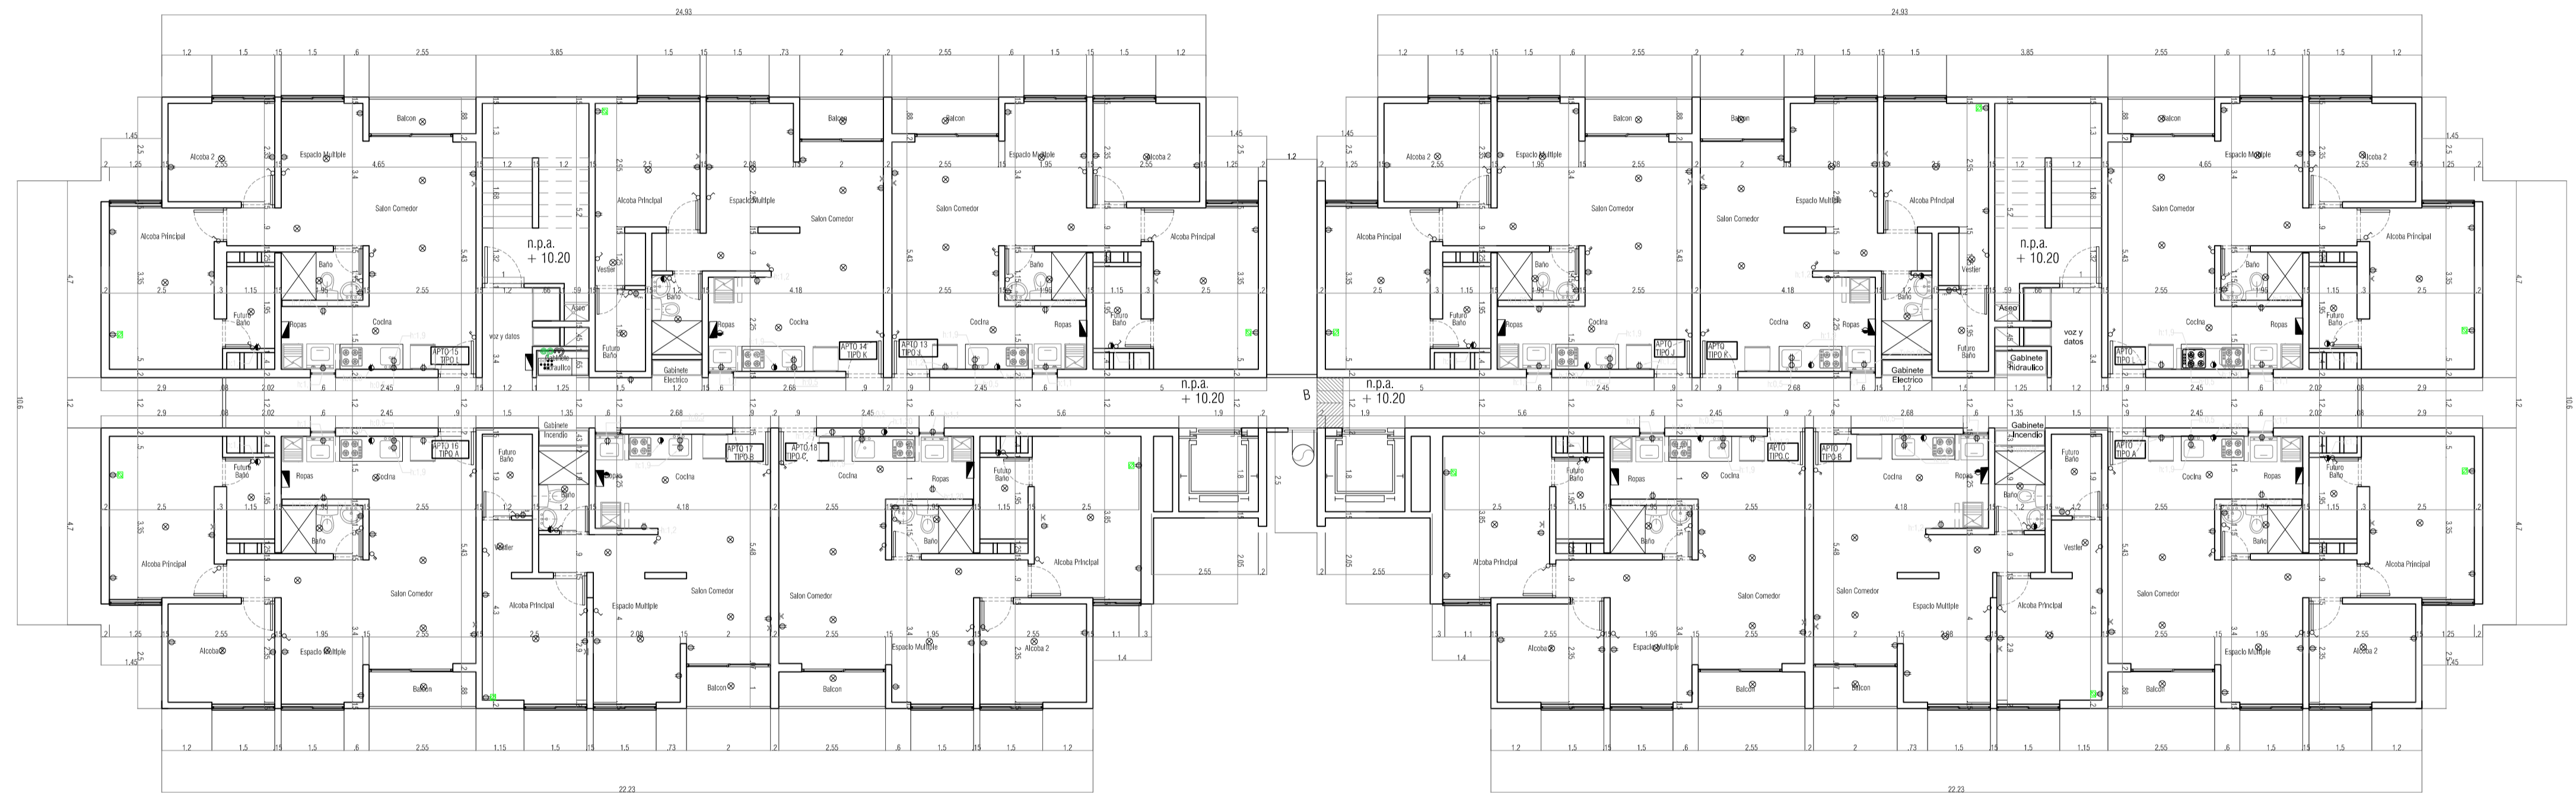


No debe demoler, regatear, hacer vanos y en fin cualquier actividad que afecte los elementos estructurales como vigas, muros y losas de su vivienda, cada uno de ellos hace parte fundamental de la estructura

CONVENCIONES	
	PLAFÓN DE LOSA
	PLAFÓN DE MURO
	BALA RECESADA DE 15W
	LUMINARIA TORTUGA DE 15W
	SUICHE SENCILLO
	SUICHE DOBLE
	SUICHE TRIPLE
	SUICHE ESCALA
	CAJA VACIA
	TOMA 110V POLO A TIERRA
	TOMA 110V ESCLAVO
	TOMA GFCI
	TOMA 220V CON POLO A TIERRA
	SENSOR INFRARROJO (CIELO)
	TABLERO DE DISTRIBUCIÓN
	LUMINARIA DE EMERGENCIA
	LUMINARIA DE EMERGENCIA + LETRERO
	PANEL 60x60cm 40W
	PANEL 40x40cm 40W
	LUMINARIA HERMETICA 2x16W
	TUBERÍA PVC EN PISO O MURO
	TUBERÍA PVC EN CIELO
	TUBERÍA TV DE 1/2" DISPONIBLE SALIDA TV Y TELÉFONO

MODULO 4
 NIVEL: + 20.40
 En planos estr. piso 6

PISO 7

MODULO 3
 NIVEL: + 20.20
 En planos estr. piso 7

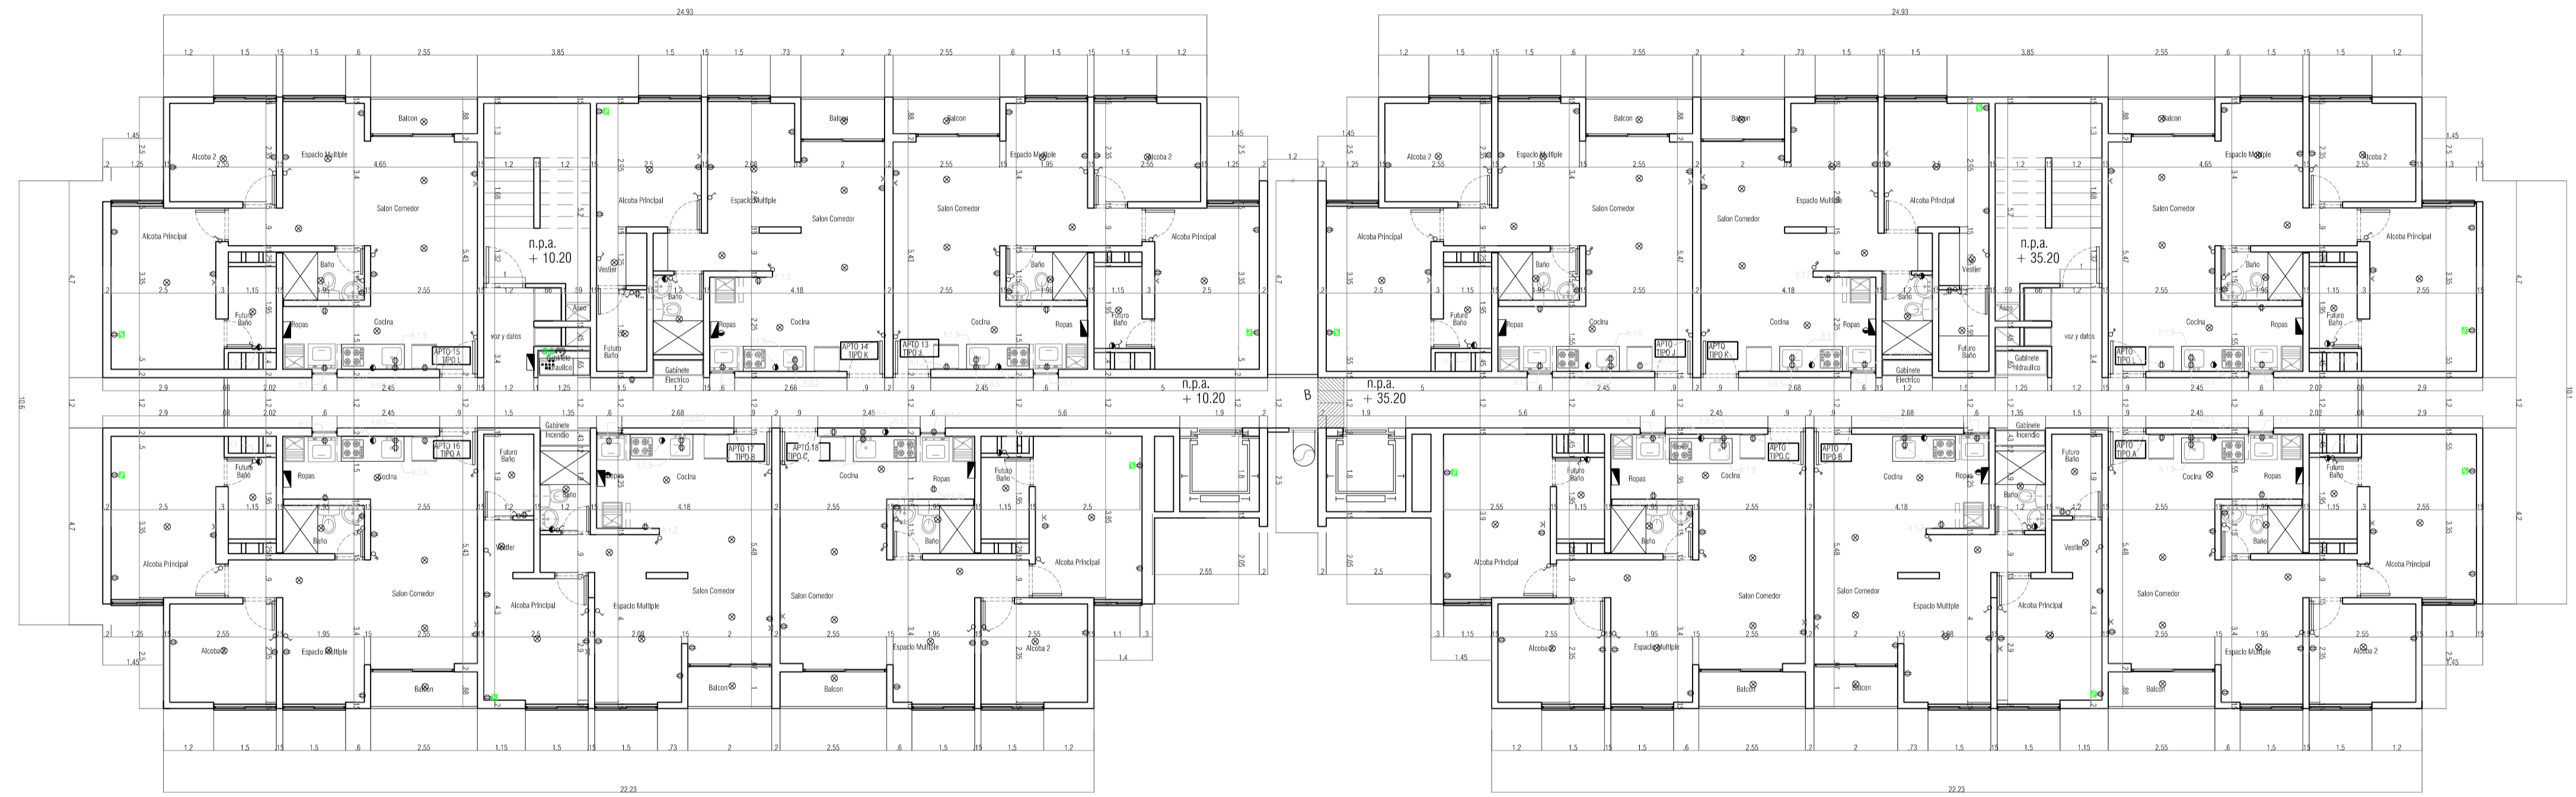


No debe demoler, regatear, hacer vanos y en fin cualquier actividad que afecte los elementos estructurales como vigas, muros y losas de su vivienda, cada uno de ellos hace parte fundamental de la estructura

CONVENCIONES	
	PLAFÓN DE LOSA
	PLAFÓN DE MURO
	BALA RECESADA DE 15W
	LUMINARIA TORTUGA DE 15W
	SUICHE SENCILLO
	SUICHE DOBLE
	SUICHE TRIPLE
	SUICHE ESCALA
	CAJA VACIA
	TOMA 110V POLO A TIERRA
	TOMA 110V ESCLAVO
	TOMA GFCI
	TOMA 220V CON POLO A TIERRA
	SENSOR INFRARROJO (CIELO)
	TABLERO DE DISTRIBUCIÓN
	LUMINARIA DE EMERGENCIA
	LUMINARIA DE EMERGENCIA + LETRERO
	PANEL 60x60cm 40W
	PANEL 40x40cm 40W
	LUMINARIA HERMETICA 2x16W
	TUBERÍA PVC EN PISO O MURO
	TUBERÍA PVC EN CIELO
	TUBERÍA PVC DE 1/2" DISPONIBLE SALIDA TV Y TELÉFONO

MODULO 4
 NIVEL: + 22.90 al + 32.90
 En planos estr. piso 7 al 12

PISO 8 al 12

MODULO 3
 NIVEL: + 22.70 I + 32.70
 En planos estr. piso 8 al 12

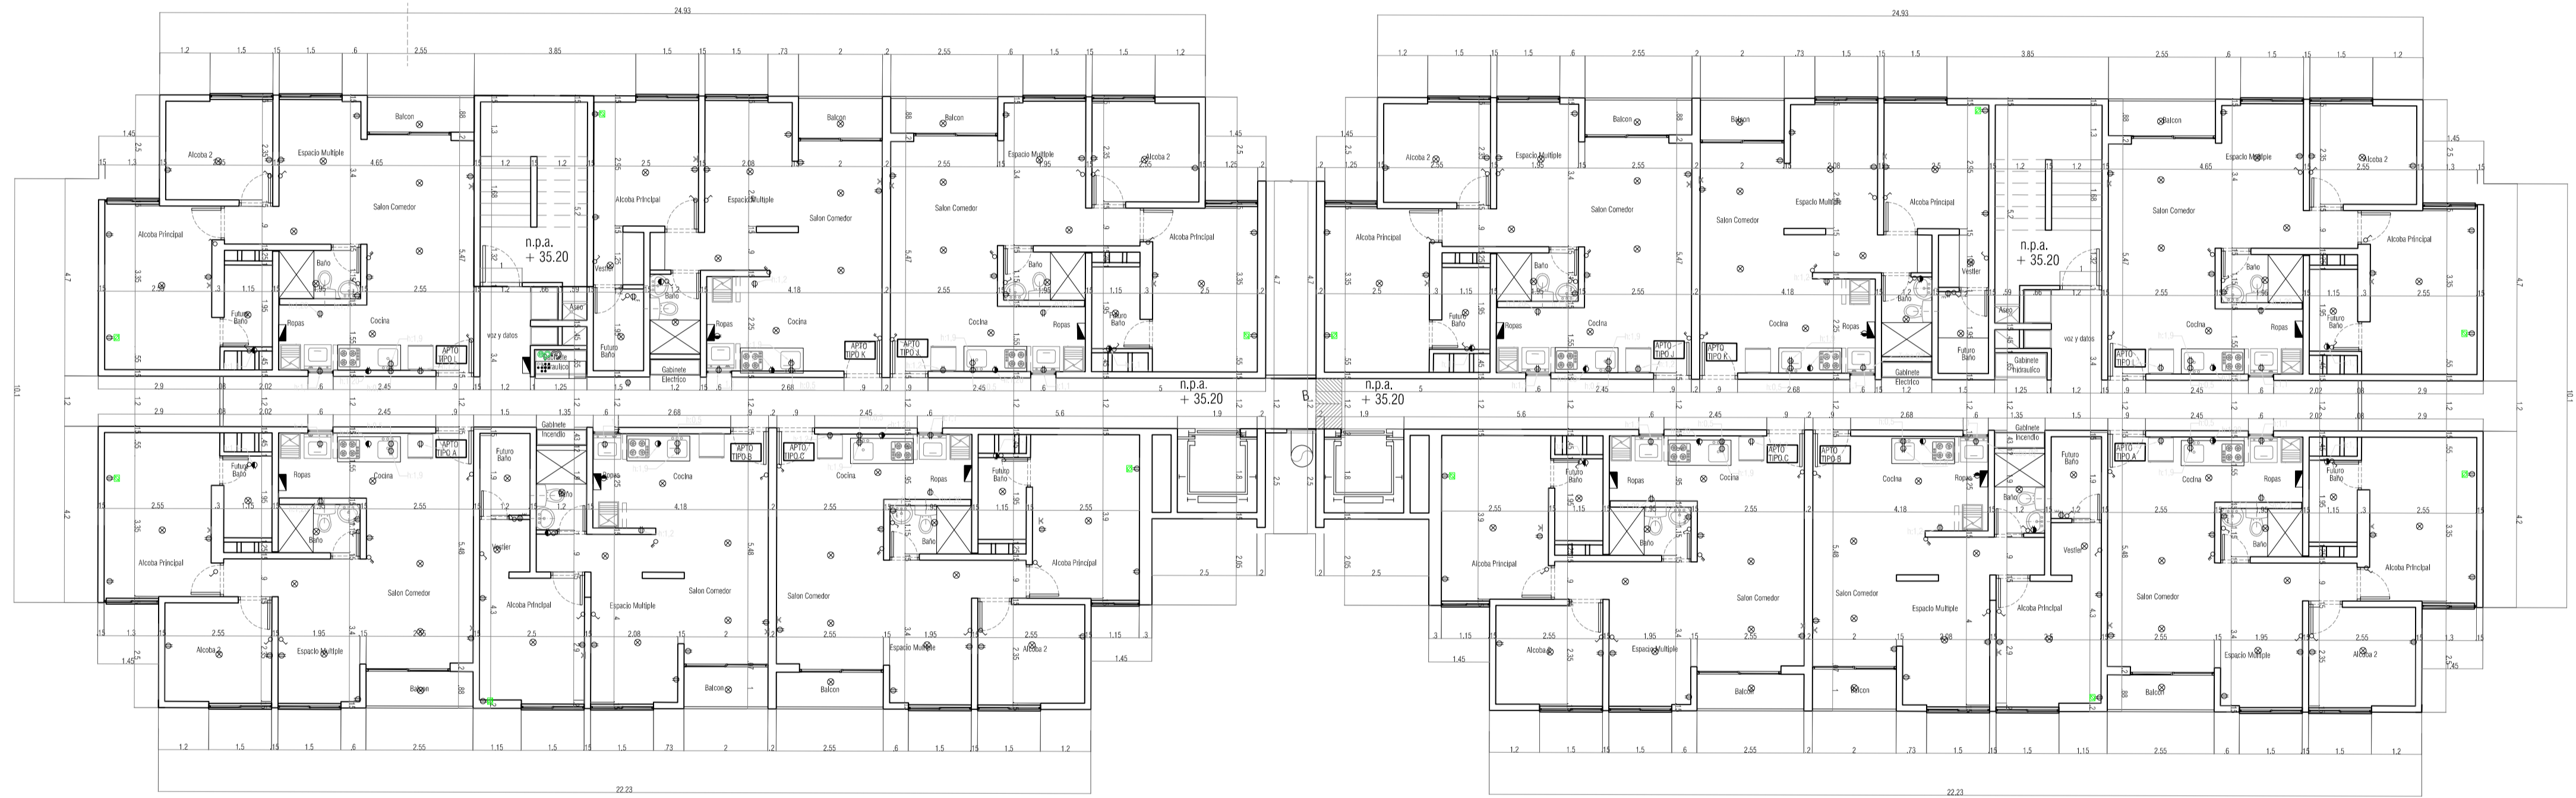


No debe demoler, regatear, hacer vanos y en fin cualquier actividad que afecte los elementos estructurales como vigas, muros y losas de su vivienda, cada uno de ellos hace parte fundamental de la estructura

CONVENCIONES	
	PLAFÓN DE LOSA
	PLAFÓN DE MURO
	BALA RECESADA DE 15W
	LUMINARIA TORTUGA DE 15W
	SUICHE SENCILLO
	SUICHE DOBLE
	SUICHE TRIPLE
	SUICHE ESCALA
	CAJA VACIA
	TOMA 110V POLO A TIERRA
	TOMA 110V ESCLAVO
	TOMA GFCI
	TOMA 220V CON POLO A TIERRA
	SENSOR INFRARROJO (CIELO)
	TABLERO DE DISTRIBUCIÓN
	LUMINARIA DE EMERGENCIA
	LUMINARIA DE EMERGENCIA + LETRERO
	PANEL 60x60cm 40W
	PANEL 40x40cm 40W
	LUMINARIA HERMETICA 2x16W
	TUBERÍA PVC EN PISO O MURO
	TUBERÍA PVC EN CIELO
	TUBERÍA PVC DE 1/2" DISPONIBLE SALIDA TV Y TELÉFONO

MODULO 4
 NIVEL: + 35.40
 En planos estr. piso 12

PISO 13

MODULO 3
 NIVEL: + 35.20
 En planos estr. piso 13

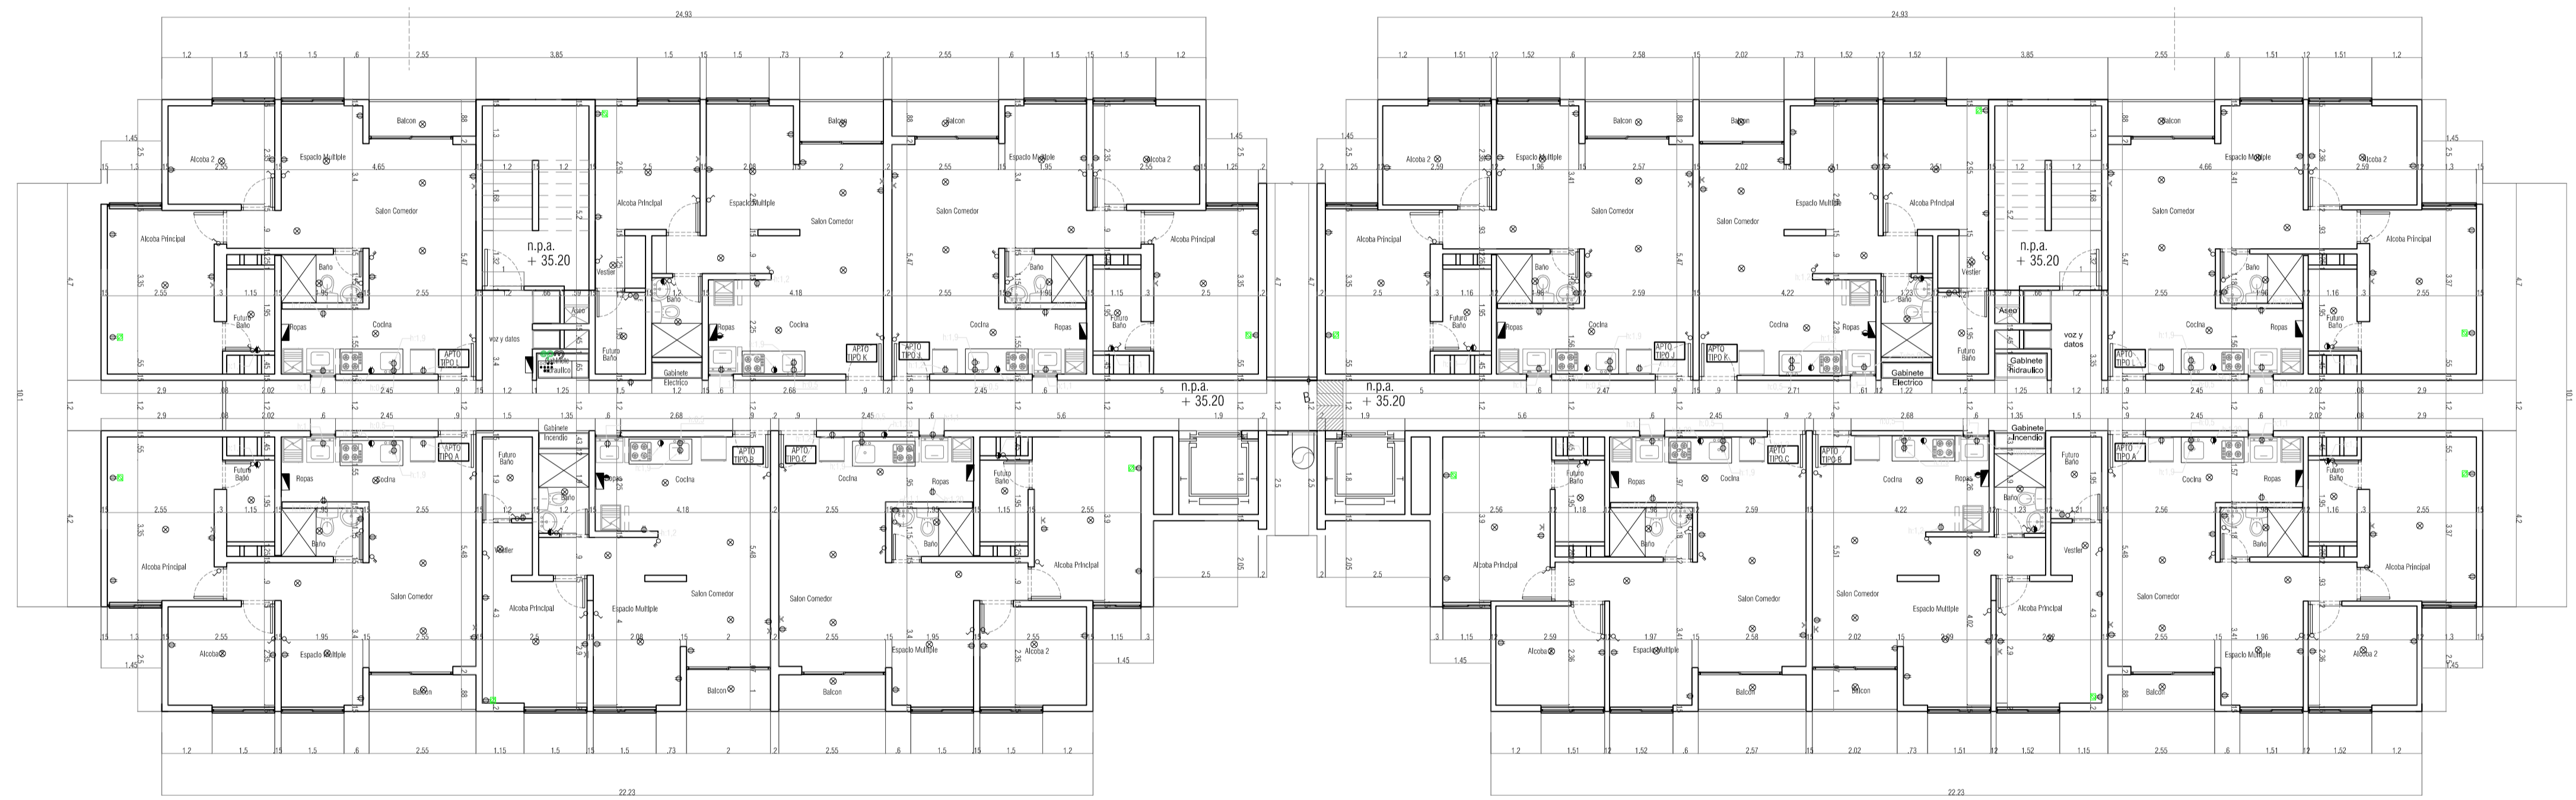


No debe demoler, regatear, hacer vanos y en fin cualquier actividad que afecte los elementos estructurales como vigas, muros y losas de su vivienda, cada uno de ellos hace parte fundamental de la estructura

CONVENCIONES	
	PLAFÓN DE LOSA
	PLAFÓN DE MURO
	BALA RECESADA DE 15W
	LUMINARIA TORTUGA DE 15W
	SUICHE SENCILLO
	SUICHE DOBLE
	SUICHE TRIPLE
	SUICHE ESCALA
	CAJA VACIA
	TOMA 110V POLO A TIERRA
	TOMA 110V ESCLAVO
	TOMA GFCI
	TOMA 220V CON POLO A TIERRA
	SENSOR INFRARROJO (CIELO)
	TABLERO DE DISTRIBUCIÓN
	LUMINARIA DE EMERGENCIA
	LUMINARIA DE EMERGENCIA + LETRERO
	PANEL 60x60cm 40W
	PANEL 40x40cm 40W
	LUMINARIA HERMETICA 2X16W
	TUBERÍA PVC EN PISO O MURO
	TUBERÍA PVC EN CIELO
	TUBERÍA PVC DE 1/2" DISPONIBLE SALIDA TV Y TELÉFONO

MODULO 4
 NIVEL: + 37.90 al + 52.90
 En planos estr. piso 13 al 19

PISO 14 al 20

MODULO 3
 NIVEL: + 37.70 al + 52.70
 En planos estr. piso 14 al 20

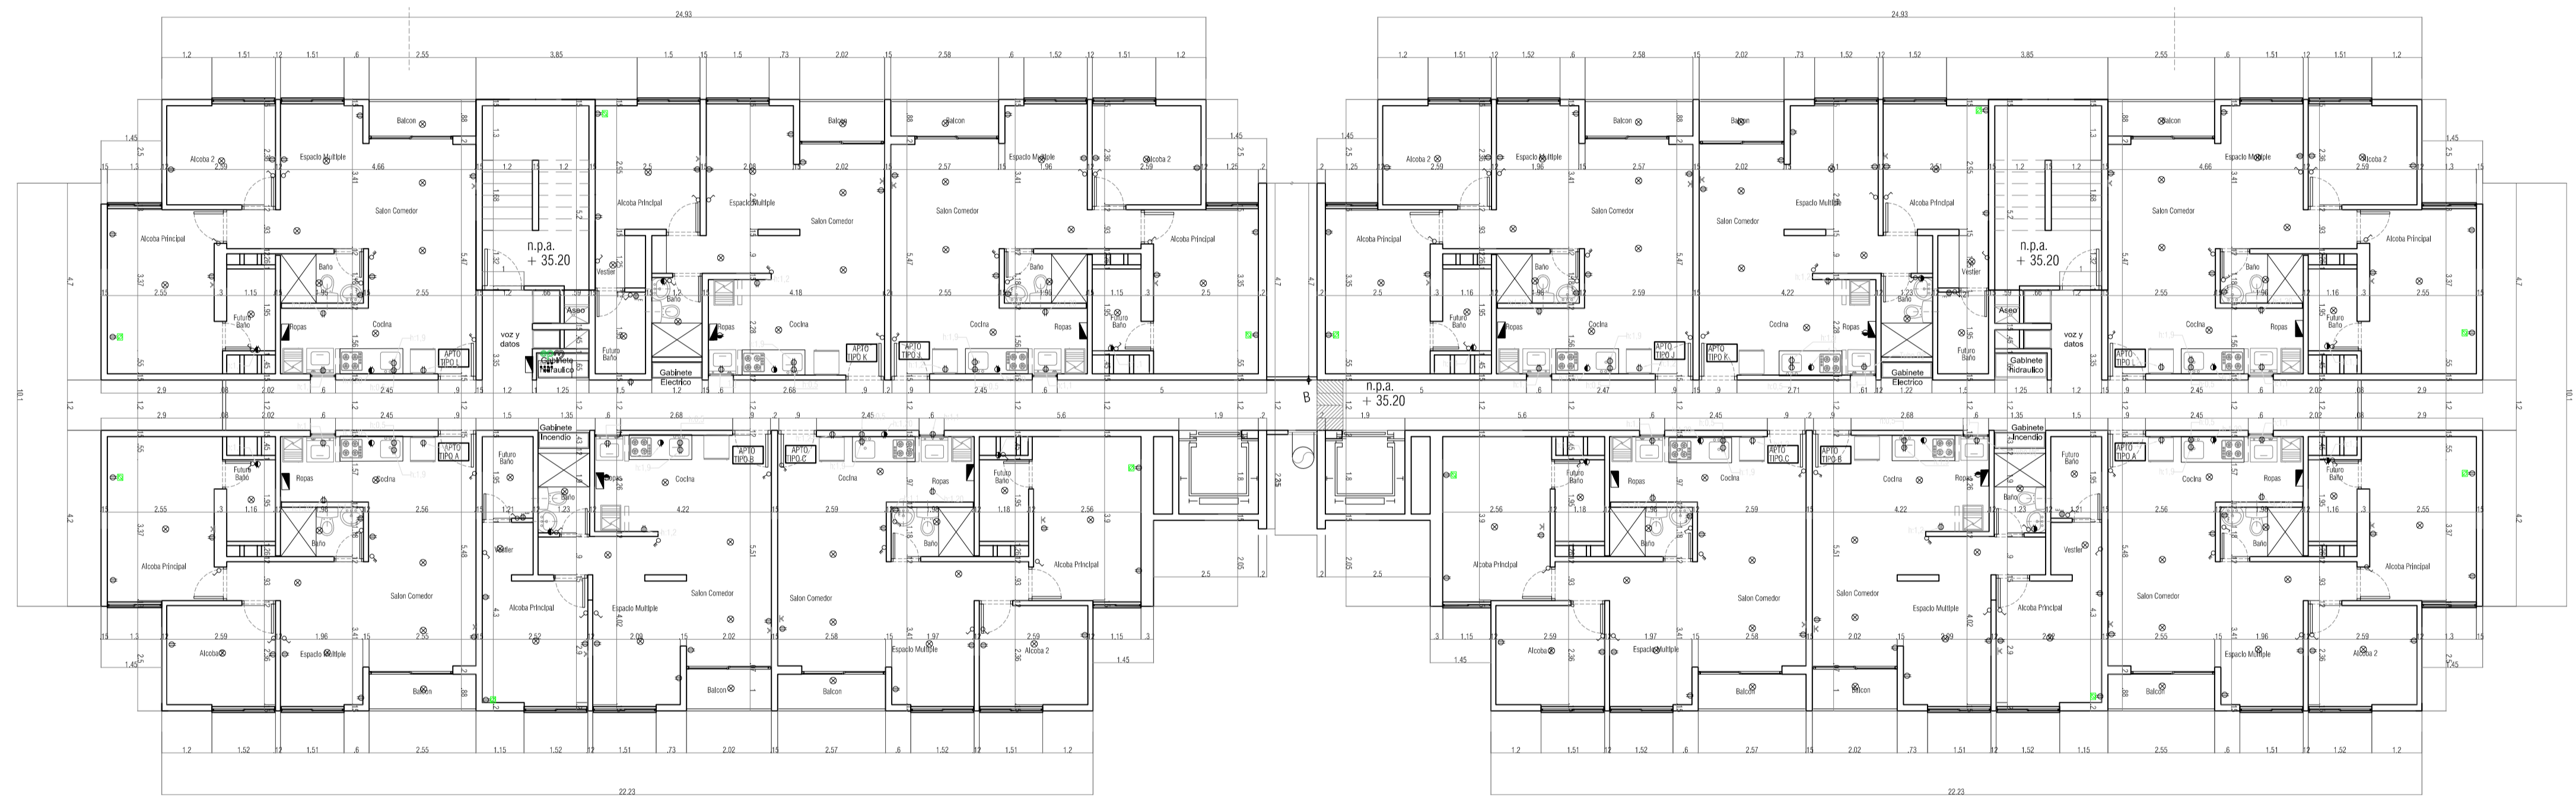



No debe demoler, regatear, hacer vanos y en fin cualquier actividad que afecte los elementos estructurales como vigas, muros y losas de su vivienda, cada uno de ellos hace parte fundamental de la estructura

CONVENCIONES	
	PLAFÓN DE LOSA
	PLAFÓN DE MURO
	BALA RECESADA DE 15W
	LUMINARIA TORTUGA DE 15W
	SUICHE SENCILLO
	SUICHE DOBLE
	SUICHE TRIPLE
	SUICHE ESCALA
	CAJA VACIA
	TOMA 110V POLO A TIERRA
	TOMA 110V ESCLAVO
	TOMA GFCI
	TOMA 220V CON POLO A TIERRA
	SENSOR INFRARROJO (CIELO)
	TABLERO DE DISTRIBUCIÓN
	LUMINARIA DE EMERGENCIA
	LUMINARIA DE EMERGENCIA + LETRERO
	PANEL 60x60cm 40W
	PANEL 40x40cm 40W
	LUMINARIA HERMETICA 2x16W
	TUBERÍA PVC EN PISO O MURO
	TUBERÍA PVC EN CIELO
	TUBERÍA PVC DE 1/2" DISPONIBLE SALIDA TV Y TELÉFONO

MODULO 4
NIVEL: + 55.40
En planos estr.piso 20

TERRAZA MODULO 3
PISO 21 MODULO 4

MODULO 3

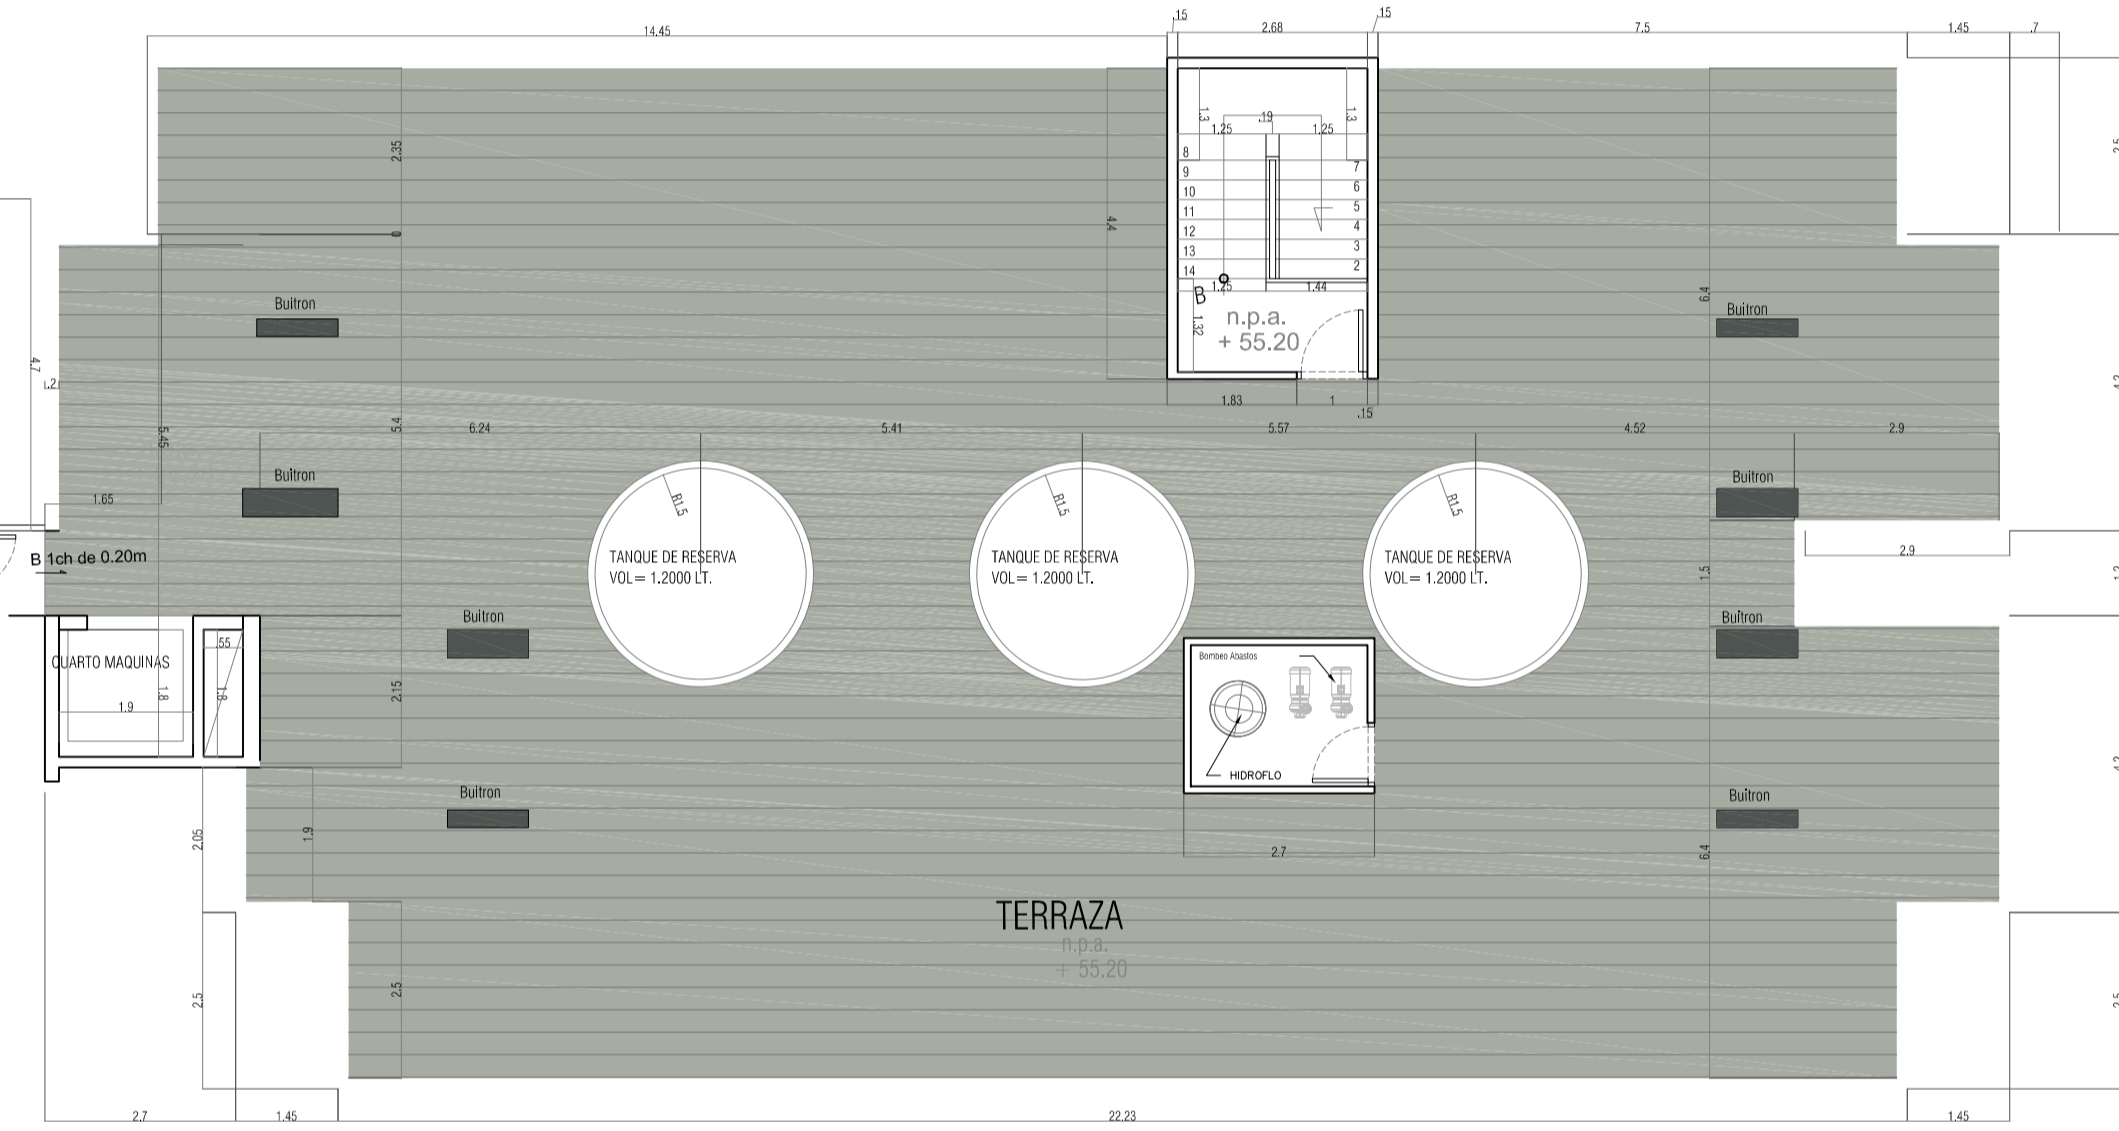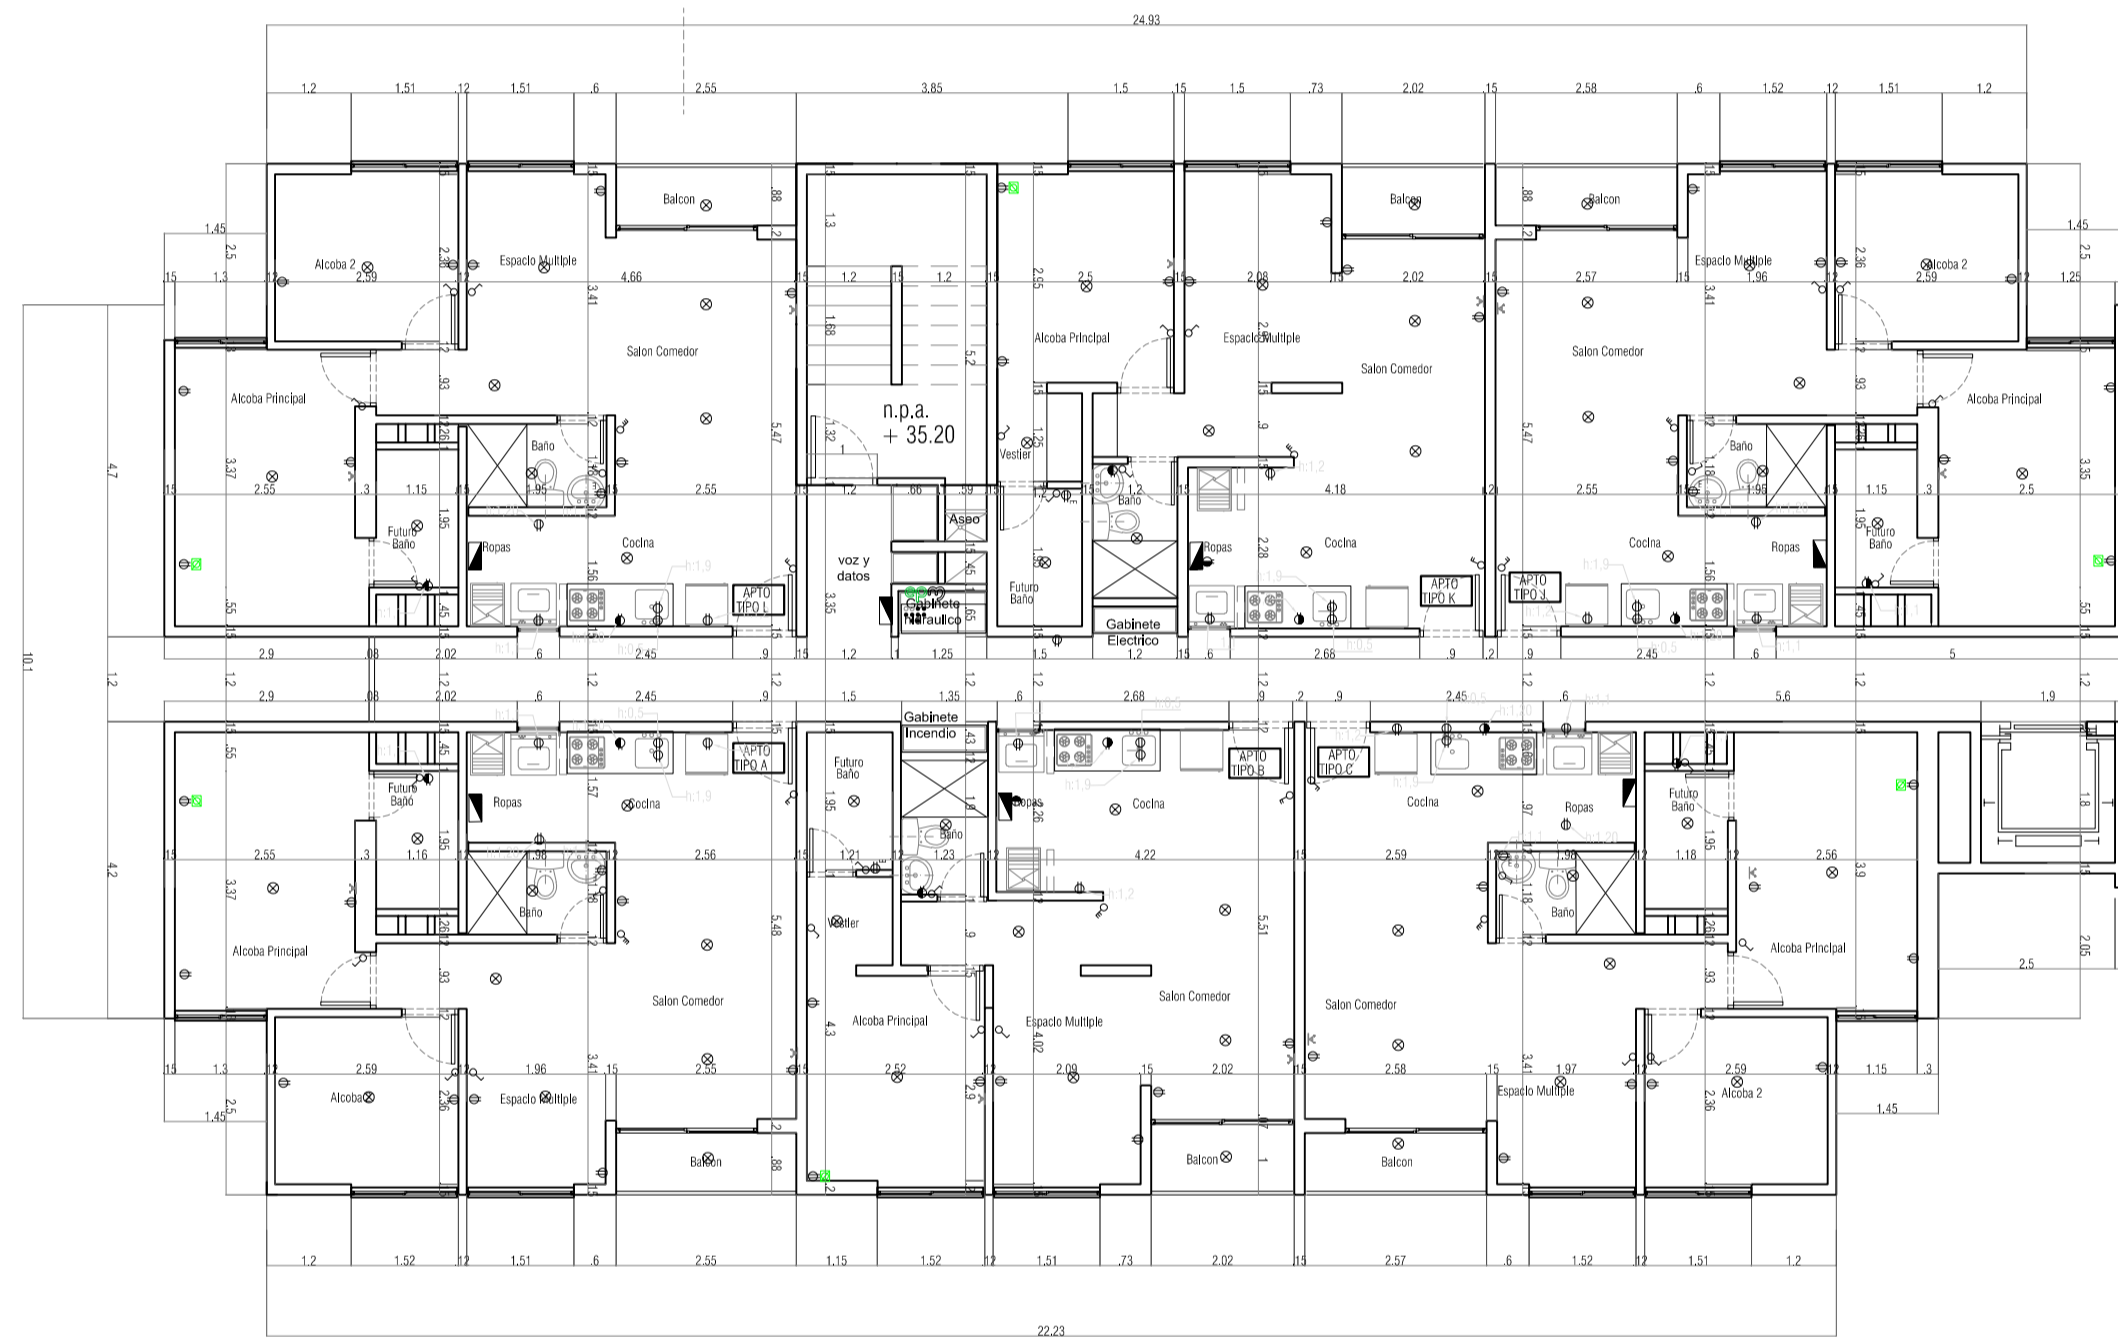

No debe demoler, regatear, hacer vanos y en fin cualquier actividad que afecte los elementos estructurales como vigas, muros y losas de su vivienda, cada uno de ellos hace parte fundamental de la estructura