
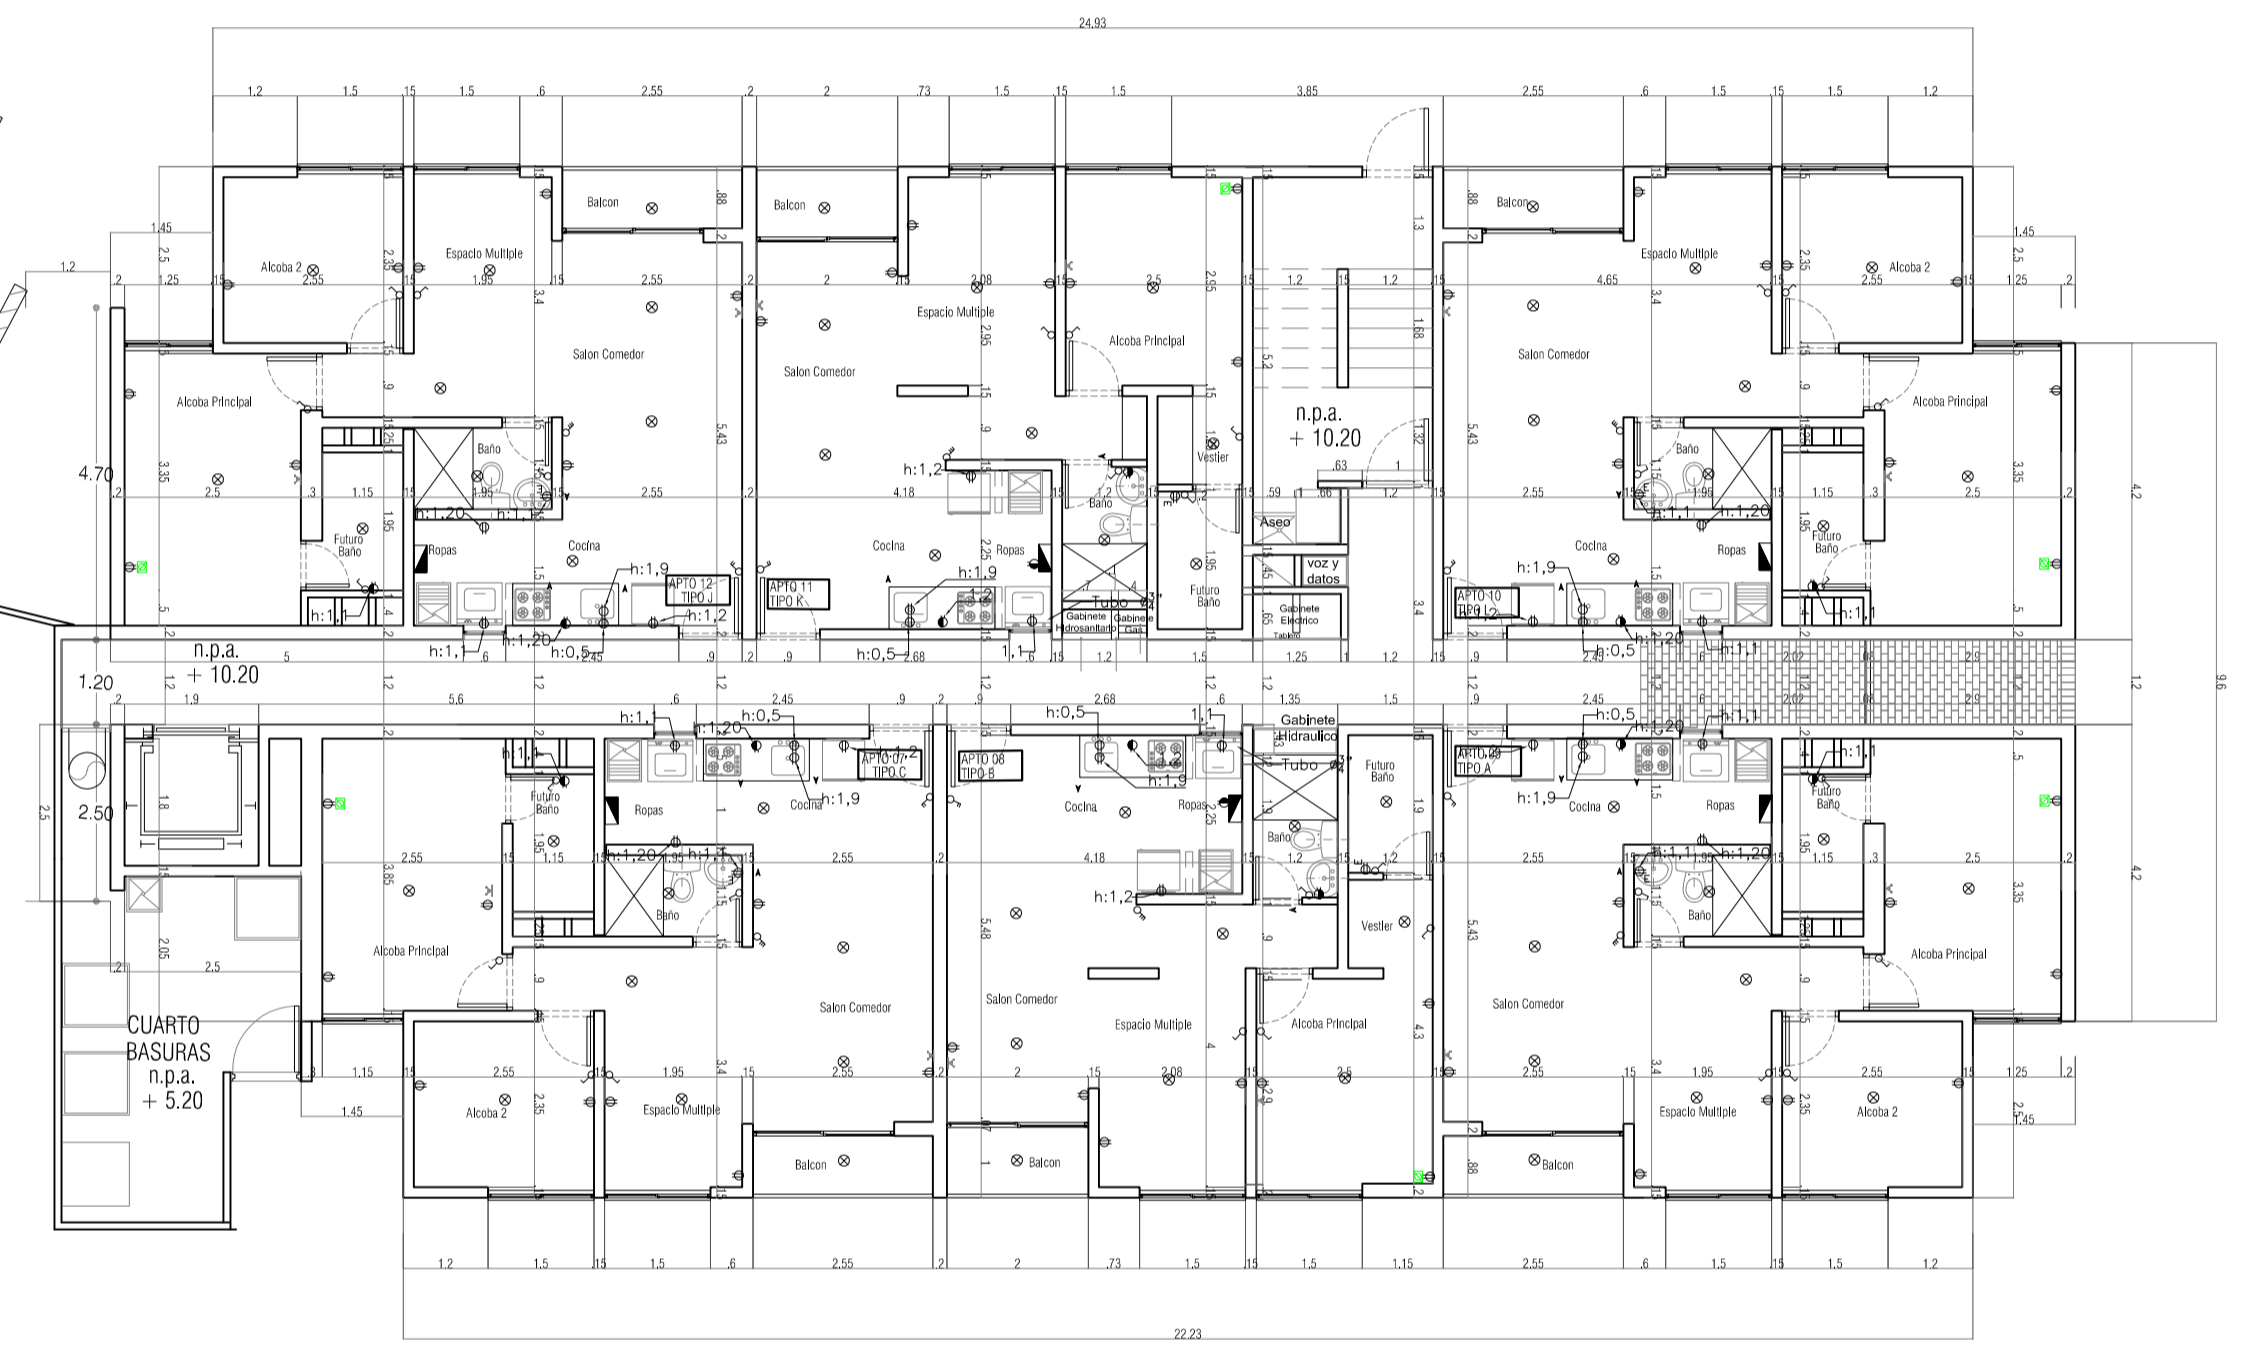


CONVENCIONES

- ⊗ PLAFÓN DE LOSA
- ⊗ PLAFÓN DE MURO
- BALSA RECESADA DE 15W
- D LUMINARIA TORTUGA DE 15W
- SUCHE SENCILLO
- SUCHE DOBLE
- SUCHE TRIPLE
- SUCHE ESCALA
- CAJA VACÍA
- ⊕ TOMA 110V POLO A TIERRA
- ⊕ TOMA 110V ESCLAVO
- ⊕ TOMA GFCI
- ⊕ TOMA 220V CON POLO A TIERRA
- ⊕ SENSOR INFRARROJO (CIELO)
- ⊕ TABLERO DE DISTRIBUCIÓN
- ⊕ LUMINARIA DE EMERGENCIA
- ⊕ LUMINARIA DE EMERGENCIA + LETRERO
- PANEL 60x60cm 40W
- PANEL 40x40cm 40W
- LUMINARIA HERMETICA 2X16W
- TUBERÍA PVC EN PISO O MURO
- TUBERÍA PVC EN CIELO
- TUBERÍA PVC DE 1/2" DISPONIBLE
- SALIDA TV Y TELÉFONO

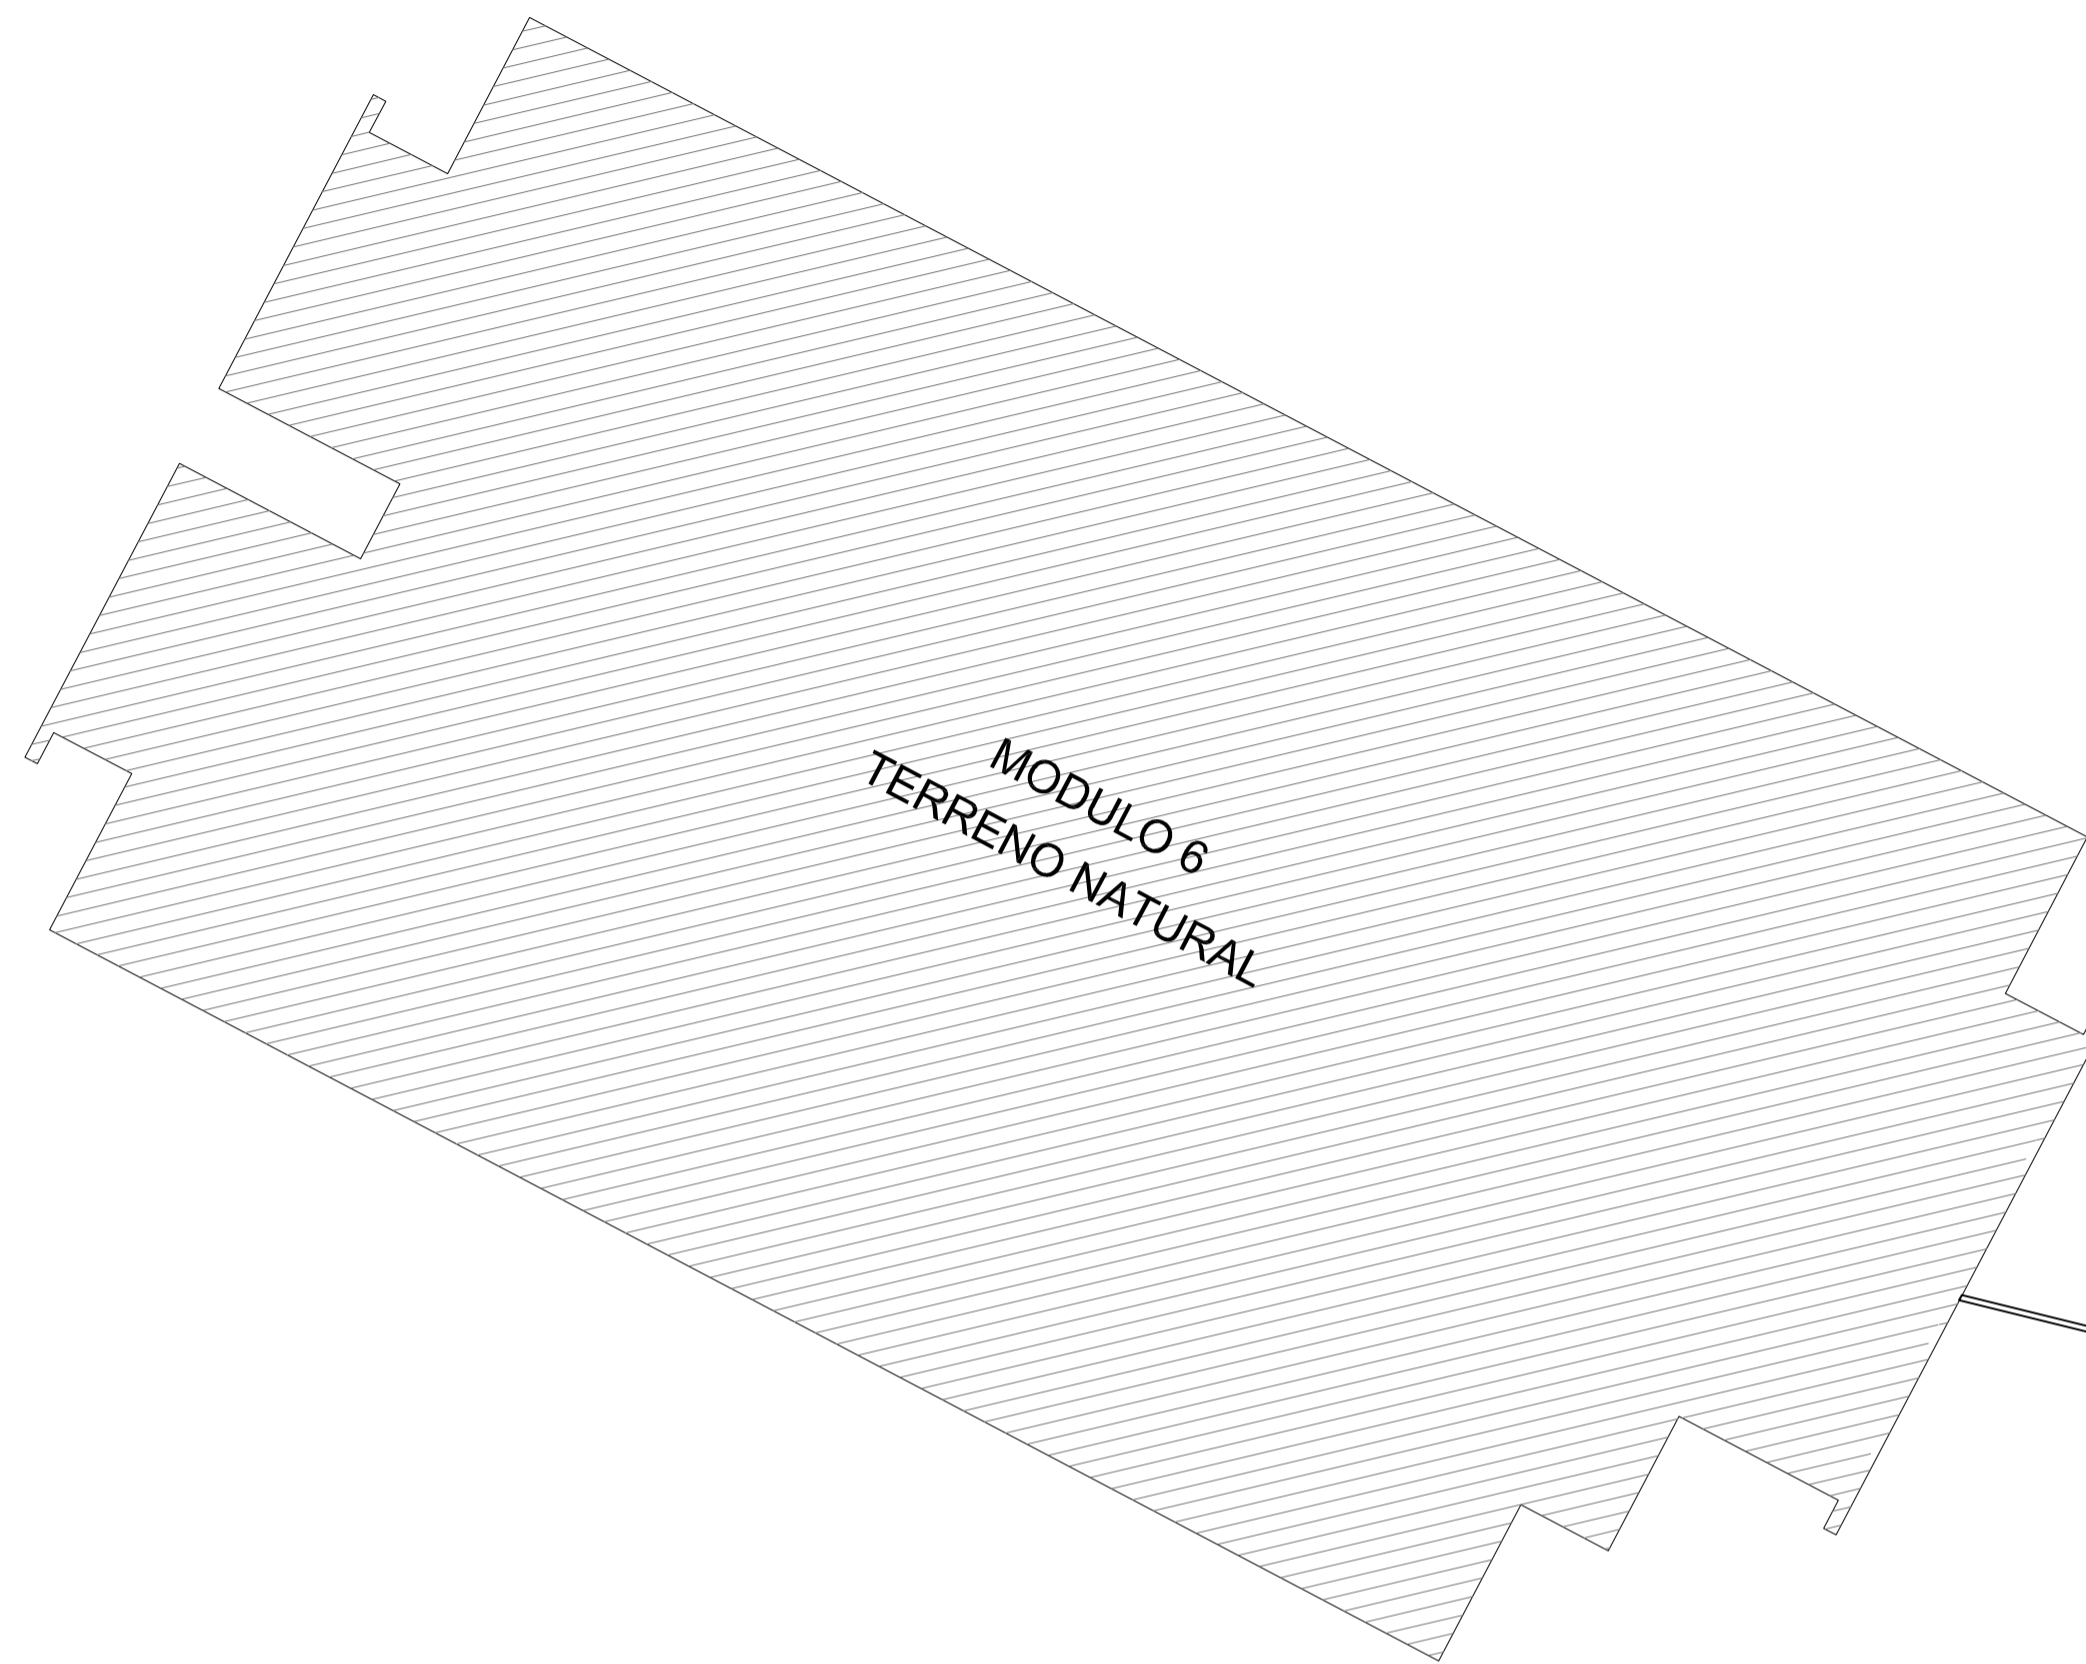

PISO 1

MODULO 5
NIVEL: + 12.90

No debe demoler, regatear, hacer vanos y en fin cualquier actividad que afecte los elementos estructurales como vigas, muros y losas de su vivienda, cada uno de ellos hace parte fundamental de la estructura

APARTAMENTOS
PRIMITIVA
Parque Natural

C.I. DEL SUR
Construcciones e Infraestructura
DISEÑO-GERENCIA-VENTA-CONSTRUCCIÓN

PLANOS ARQUITECTÓNICOS
ETAPA 3-PISO 1

ESCALA 1:75



CONVENCIONES

- ⊗ PLAFÓN DE LOSA
- ⊗ PLAFÓN DE MURO
- BALSA RECESADA DE 15W
- ⊖ LUMINARIA TORTUGA DE 15W
- SUCHE SENCILLO
- ⊖ SUCHE DOBLE
- ⊖ SUCHE TRIPLE
- ⊖ SUCHE ESCALA
- CAJA VACIA
- ⊕ TOMA 110V POLO A TIERRA
- ⊕ TOMA 110V ESCLAVO
- ⊕ TOMA GFCI
- ⊕ TOMA 220V CON POLO A TIERRA
- ⊕ SENSOR INFRARROJO (CIELO)
- ⊕ TABLERO DE DISTRIBUCIÓN
- ⊕ LUMINARIA DE EMERGENCIA
- ⊕ LUMINARIA DE EMERGENCIA + LETRERO
- PANEL 60x60cm 40W
- PANEL 40x40cm 40W
- LUMINARIA HERMETICA 2X16W
- TUBERIA PVC EN PISO O MURO
- TUBERIA PVC EN CIELO
- TUBERIA PVC DE 1/2" DISPONIBLE
- ⊕ SALIDA TV Y TELÉFONO

MODULO 6
 NIVEL: + 18.10 al + 25.60
 En planos estr. piso 2 al 4

PISO 2

MODULO 5
 NIVEL: + 17.90 al + 25.40
 En planos estr. piso 3 al 6

No debe demoler, regatear, hacer vanos y en fin cualquier actividad que afecte los elementos estructurales como vigas, muros y losas de su vivienda, cada uno de ellos hace parte fundamental de la estructura



PLANOS ARQUITECTÓNICOS
 ETAPA 3-PISO 2

ESCALA 1:75



CONVENCIONES	
	PLAFÓN DE LOSA
	PLAFÓN DE MURO
	BALA RECESADA DE 15W
	LUMINARIA TORTUGA DE 15W
	SUICHE SENCILLO
	SUICHE DOBLE
	SUICHE TRIPLE
	SUICHE ESCALA
	CAJA VACIA
	TOMA 110V POLO A TIERRA
	TOMA 110V ESCLAVO
	TOMA GFCI
	TOMA 220V CON POLO A TIERRA
	SENSOR INFRARROJO (CIELO)
	TABLERO DE DISTRIBUCIÓN
	LUMINARIA DE EMERGENCIA
	LUMINARIA DE EMERGENCIA + LETRERO
	PANEL 60x60cm 40W
	PANEL 40x40cm 40W
	LUMINARIA HERMETICA 2X16W
	TUBERIA PVC EN PISO O MURO
	TUBERIA PVC EN CIELO
	TUBERIA PVC DE 1/2" DISPONIBLE
	SALIDA TV Y TELÉFONO

MODULO 6
 NIVEL: + 18.10 al + 25.60
 En planos estr. piso 2 al 4

PISO 3 al 6

MODULO 5
 NIVEL: + 17.90 al + 25.40
 En planos estr. piso 3 al 6

No debe demoler, regatear, hacer vanos y en fin cualquier actividad que afecte los elementos estructurales como vigas, muros y losas de su vivienda, cada uno de ellos hace parte fundamental de la estructura




CONVENCIONES	
	PLAFÓN DE LOSA
	PLAFÓN DE MURO
	BALA RECESADA DE 15W
	LUMINARIA TORTUGA DE 15W
	SUICHE SENCILLO
	SUICHE DOBLE
	SUICHE TRIPLE
	SUICHE ESCALA
	CAJA VACIA
	TOMA 110V POLO A TIERRA
	TOMA 110V ESCLAVO
	TOMA GFCI
	TOMA 220V CON POLO A TIERRA
	SENSOR INFRARROJO (CIELO)
	TABLERO DE DISTRIBUCIÓN
	LUMINARIA DE EMERGENCIA
	LUMINARIA DE EMERGENCIA + LETRERO
	PANEL 60x60cm 40W
	PANEL 40x40cm 40W
	LUMINARIA HERMETICA 2X16W
	TUBERIA PVC EN PISO O MURO
	TUBERIA PVC EN CIELO
	TUBERIA PVC DE 1/2" DISPONIBLE
	SALIDA TV Y TELÉFONO

MODULO 6
 NIVEL: + 28.10 a +30.60
 En planos estr. piso 5 a 6

PISO 7

MODULO 5
 NIVEL: + 27.90 A +30.40
 En planos estr. piso 7 a 8

No debe demoler, regatear, hacer vanos y en fin cualquier actividad que afecte los elementos estructurales como vigas, muros y losas de su vivienda, cada uno de ellos hace parte fundamental de la estructura

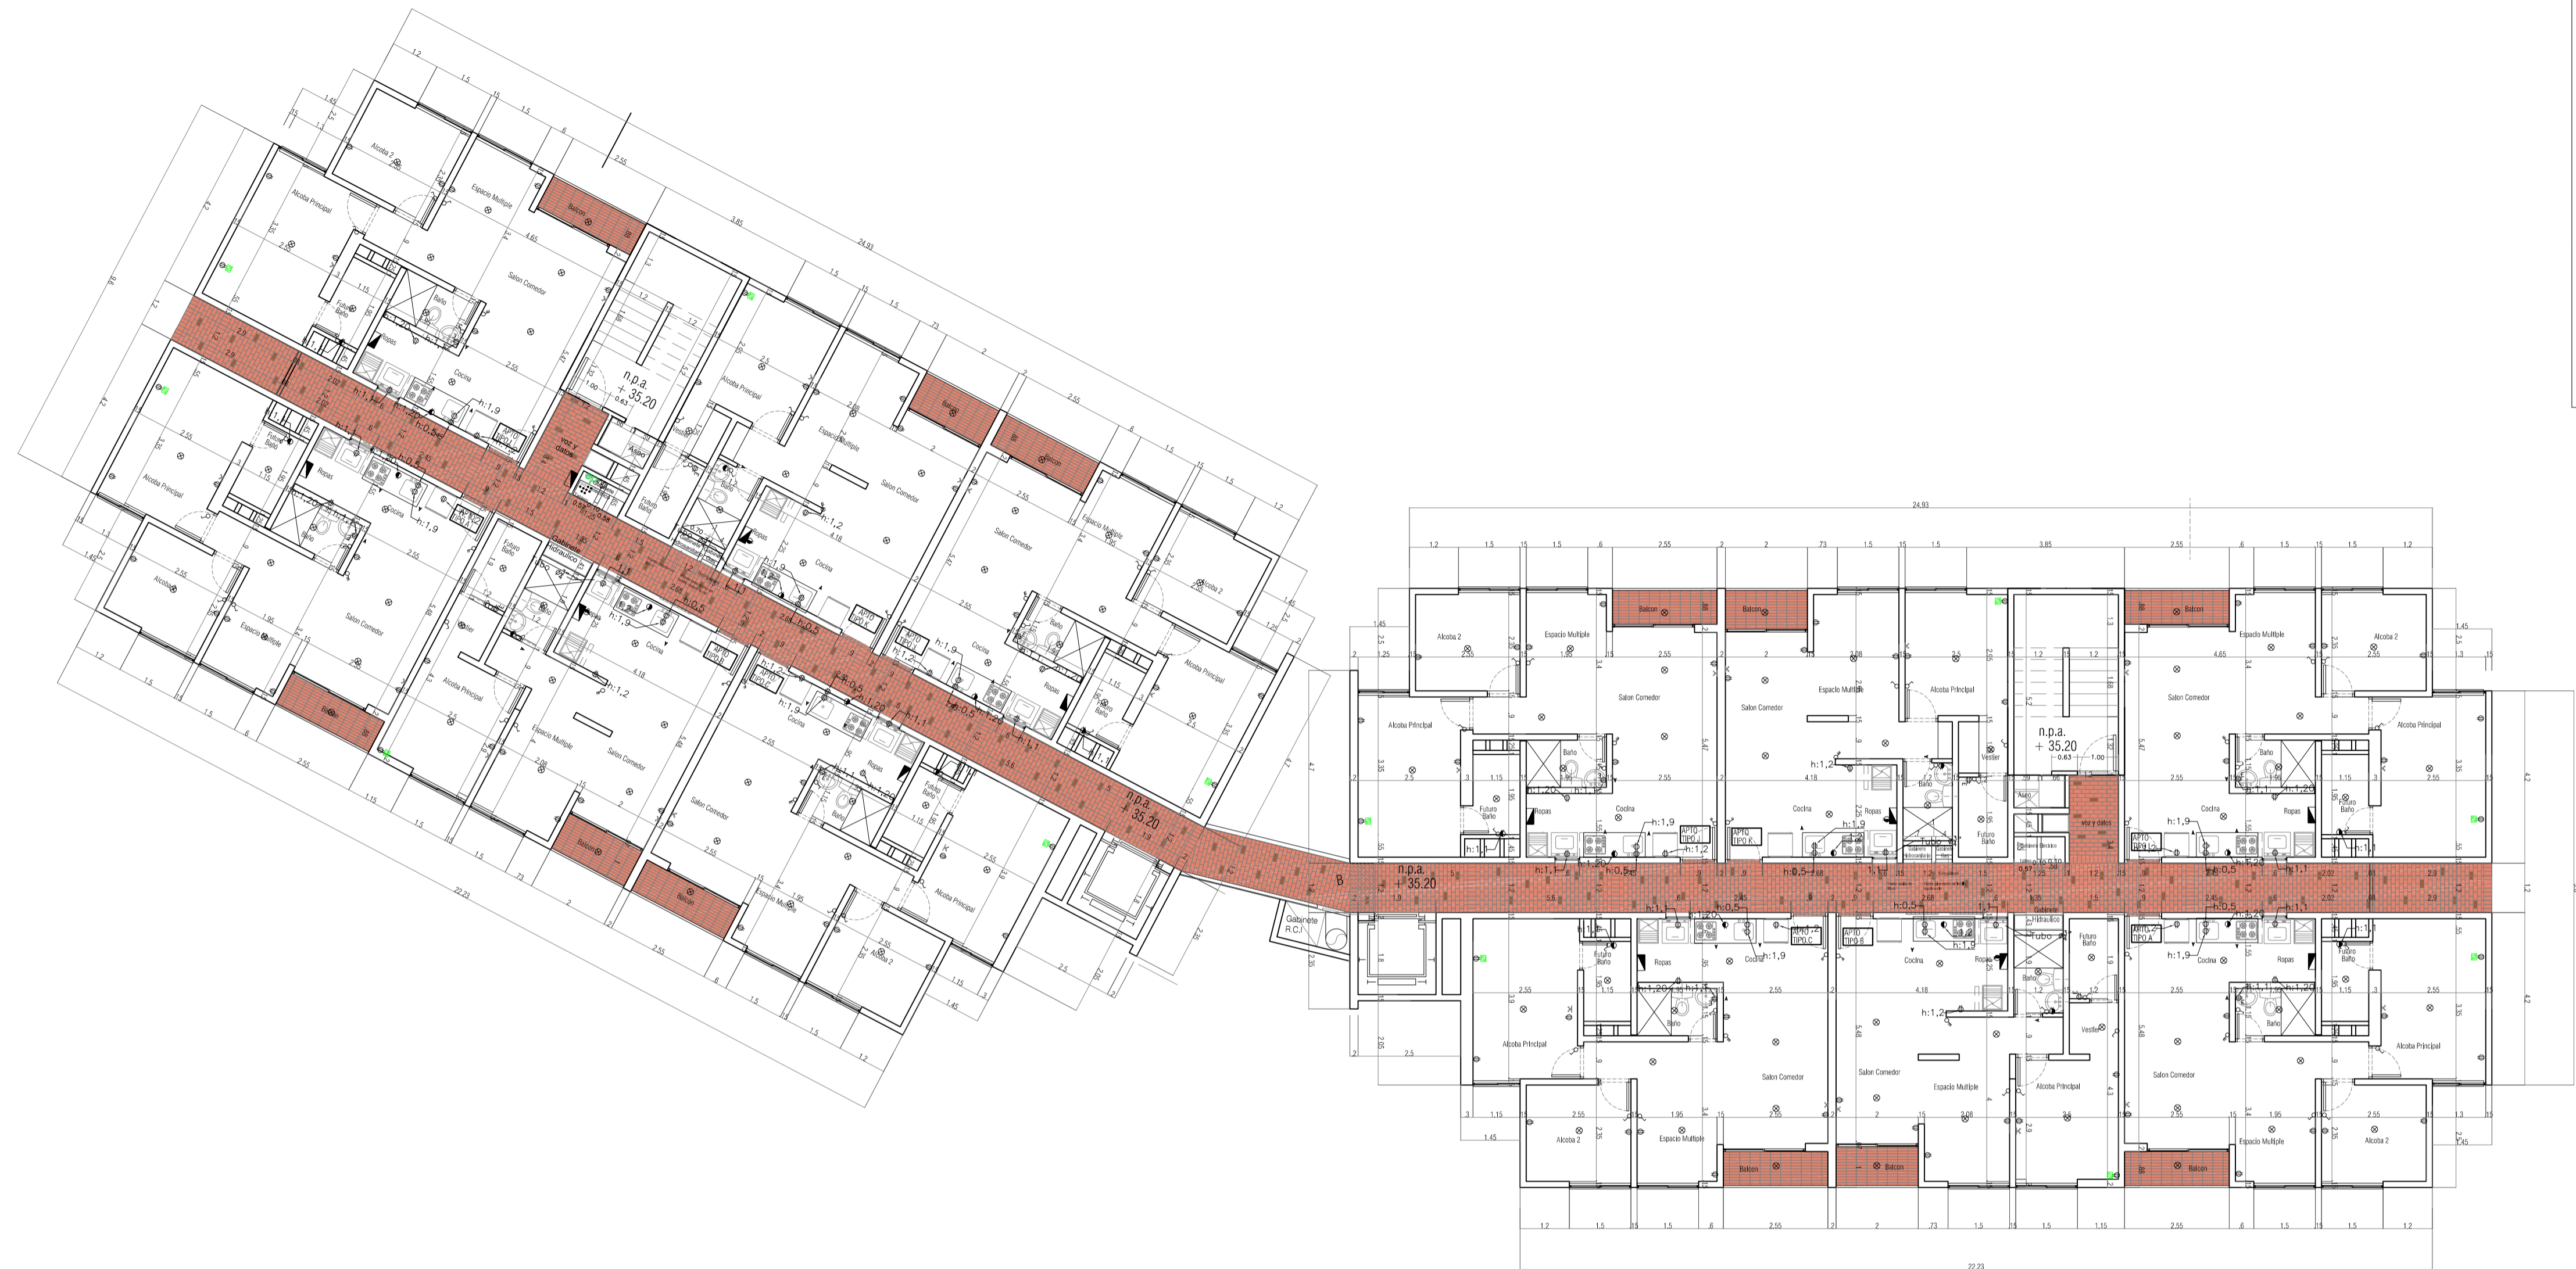

CONVENCIONES	
	PLAFÓN DE LOSA
	PLAFÓN DE MURO
	BALA RECESADA DE 15W
	LUMINARIA TORTUGA DE 15W
	SUICHE SENCILLO
	SUICHE DOBLE
	SUICHE TRIPLE
	SUICHE ESCALA
	CAJA VACIA
	TOMA 110V POLO A TIERRA
	TOMA 110V ESCLAVO
	TOMA GFCI
	TOMA 220V CON POLO A TIERRA
	SENSOR INFRARROJO (CIELO)
	TABLERO DE DISTRIBUCIÓN
	LUMINARIA DE EMERGENCIA
	LUMINARIA DE EMERGENCIA + LETRERO
	PANEL 60x60cm 40W
	PANEL 40x40cm 40W
	LUMINARIA HERMETICA 2X16W
	TUBERIA PVC EN PISO O MURO
	TUBERIA PVC EN CIELO
	TUBERIA PVC DE 1/2" DISPONIBLE
	SALIDA TV Y TELÉFONO

MODULO 6
 NIVEL: + 33.10 al + 40.60
 En planos estr. piso 7 al 10

PISO 8 al 12

MODULO 5
 NIVEL: + 32.90 al + 40.40
 En planos estr. piso 9 al 12

No debe demoler, regatear, hacer vanos y en fin cualquier actividad que afecte los elementos estructurales como vigas, muros y losas de su vivienda, cada uno de ellos hace parte fundamental de la estructura




- CONVENCIONES
- ⊗ PLAFÓN DE LOSA
 - ⊗ PLAFÓN DE MURO
 - BALSA RECESADA DE 15W
 - D LUMINARIA TORTUGA DE 15W
 - SUCHE SENCILLO
 - SUCHE DOBLE
 - SUCHE TRIPLE
 - SUCHE ESCALA
 - CAJA VACIA
 - ⊕ TOMA 110V POLO A TIERRA
 - ⊕ TOMA 110V ESCLAVO
 - ⊕ TOMA GFCI
 - ⊕ TOMA 220V CON POLO A TIERRA
 - ⊕ SENSOR INFRARROJO (CIELO)
 - ⊕ TABLERO DE DISTRIBUCIÓN
 - ⊕ LUMINARIA DE EMERGENCIA
 - ⊕ LUMINARIA DE EMERGENCIA + LETRERO
 - PANEL 60x60cm 40W
 - PANEL 40x40cm 40W
 - LUMINARIA HERMETICA 2X16W
 - TUBERIA PVC EN PISO O MURO
 - TUBERIA PVC EN CIELO
 - TUBERIA PVC DE 1/2" DISPONIBLE
 - SALIDA TV Y TELÉFONO

MODULO 6
 NIVEL: + 43.10 al + 45.60
 En planos estr. piso 11 a 12

PISO 13

MODULO 5
 NIVEL: + 42.90 a +45.40
 En planos estr. piso 13 a 14

No debe demoler, regatear, hacer vanos y en fin cualquier actividad que afecte los elementos estructurales como vigas, muros y losas de su vivienda, cada uno de ellos hace parte fundamental de la estructura

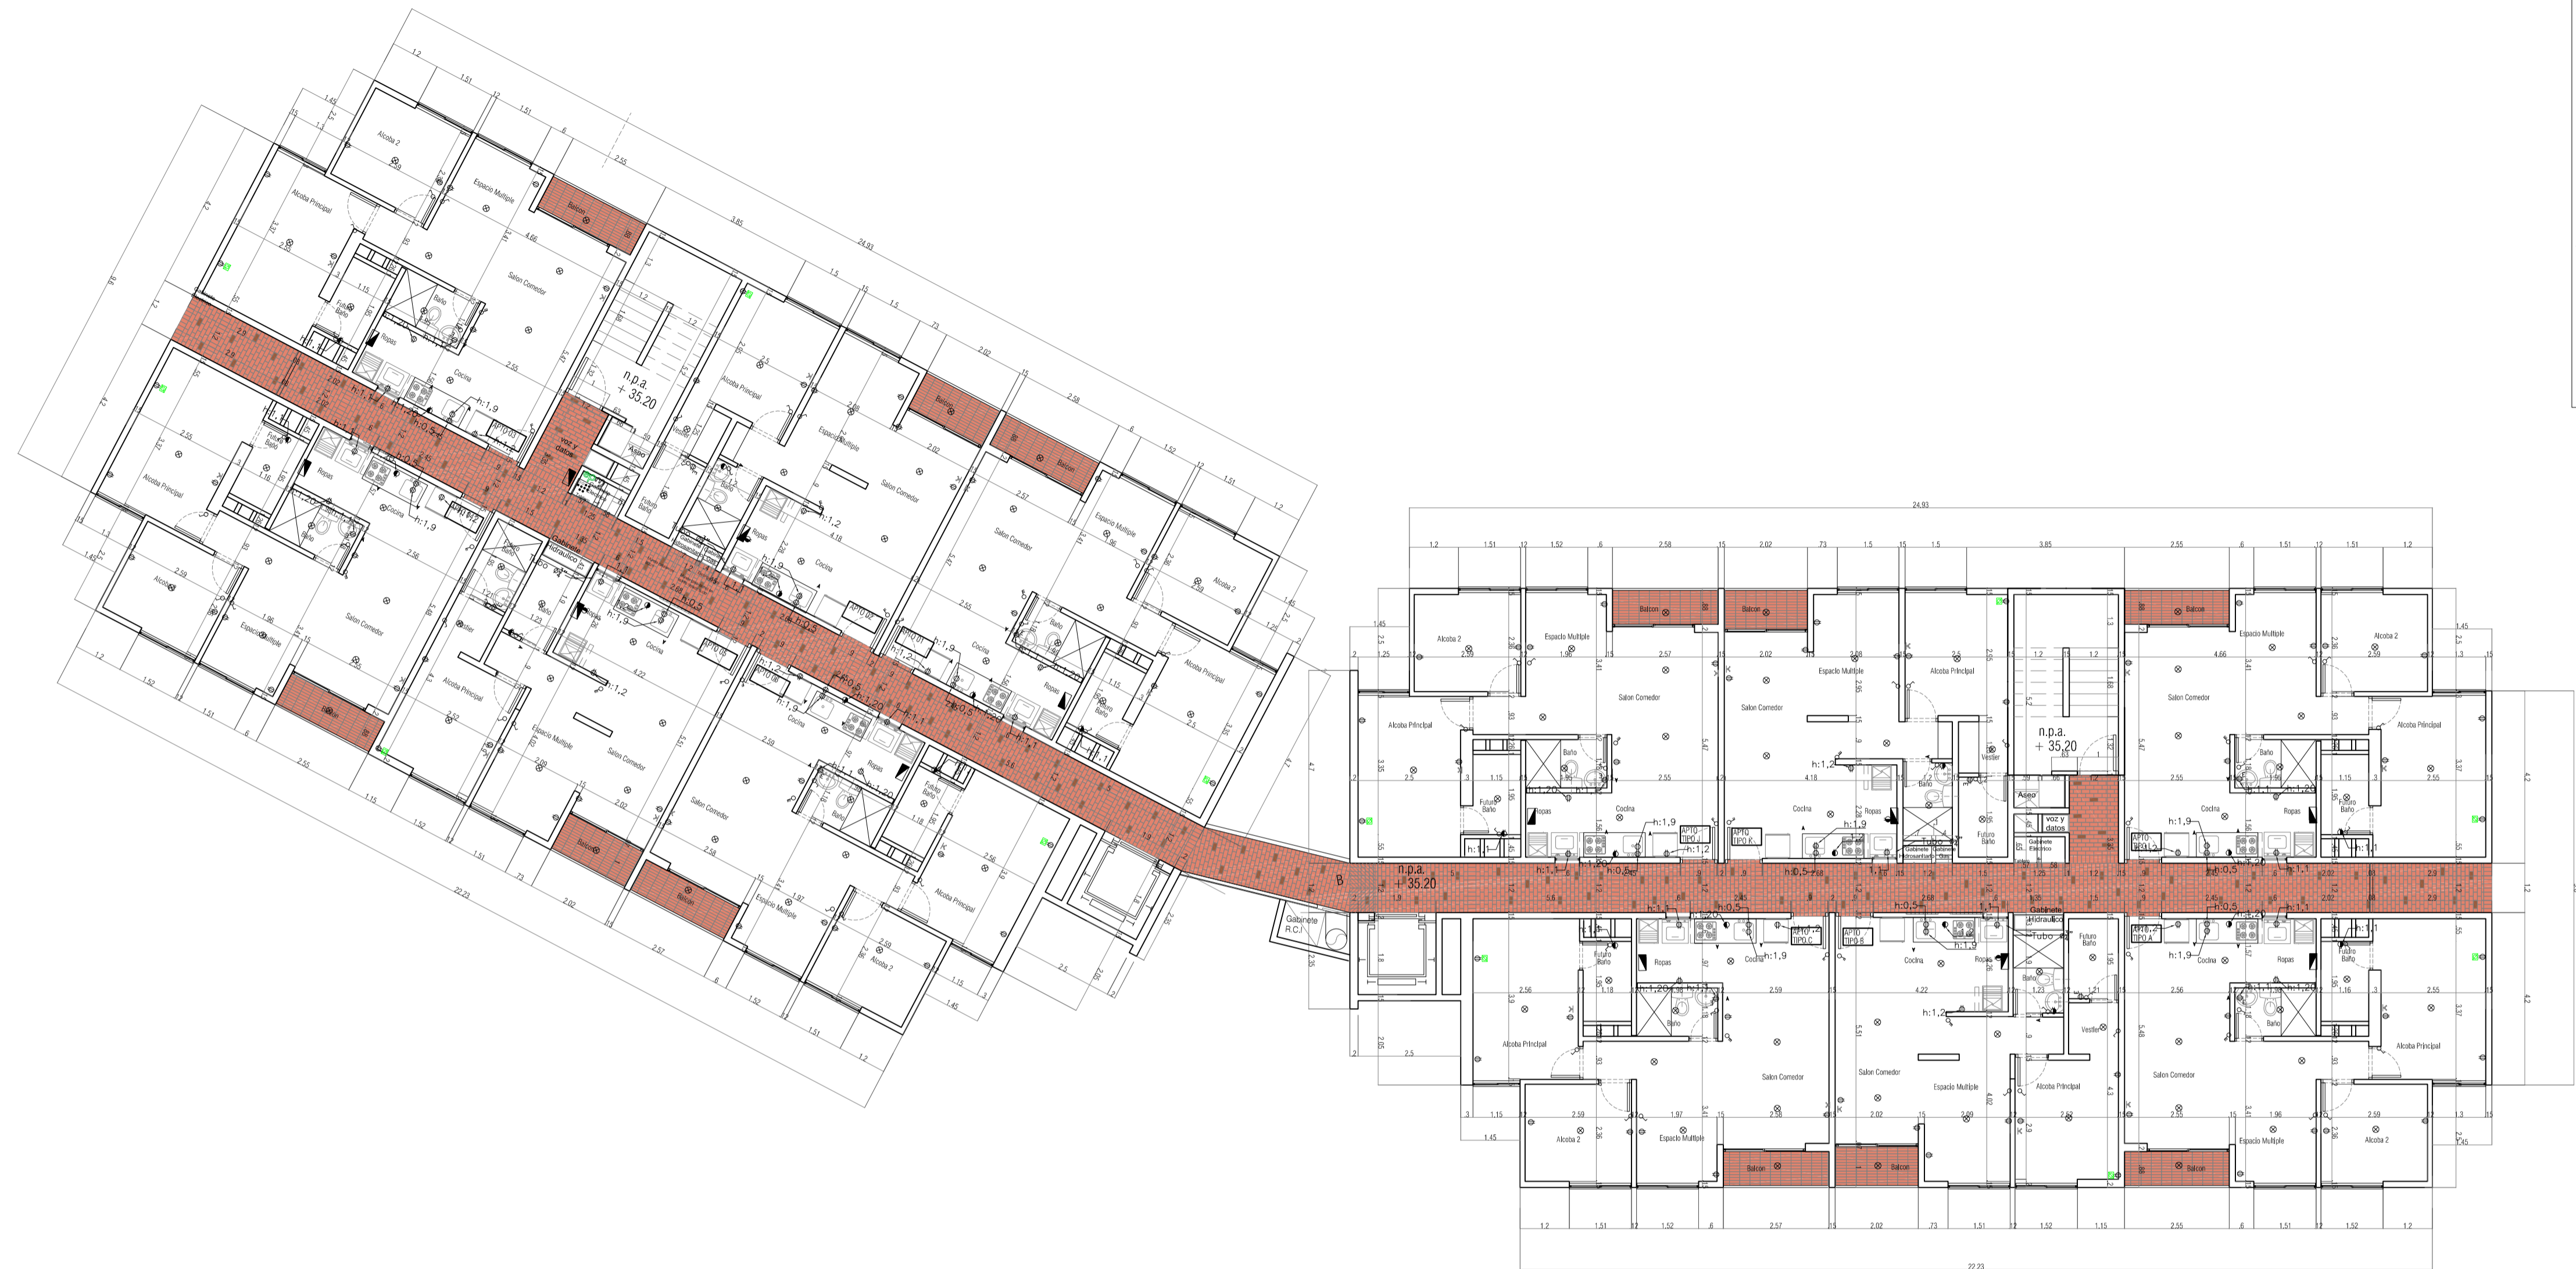


CONVENCIONES	
	PLAFÓN DE LOSA
	PLAFÓN DE MURO
	BALA RECESADA DE 15W
	LUMINARIA TORTUGA DE 15W
	SUICHE SENCILLO
	SUICHE DOBLE
	SUICHE TRIPLE
	SUICHE ESCALA
	CAJA VACÍA
	TOMA 110V POLO A TIERRA
	TOMA 110V ESCLAVO
	TOMA GFCI
	TOMA 220V CON POLO A TIERRA
	SENSOR INFRARROJO (CIELO)
	TABLERO DE DISTRIBUCIÓN
	LUMINARIA DE EMERGENCIA
	LUMINARIA DE EMERGENCIA + LETRERO
	PANEL 60x60cm 40W
	PANEL 40x40cm 40W
	LUMINARIA HERMETICA 2X16W
	TUBERÍA PVC EN PISO O MURO
	TUBERÍA PVC EN CIELO
	TUBERÍA PVC DE 1/2" DISPONIBLE
	SALIDA TV Y TELÉFONO

MODULO 6
 NIVEL: + 48.10 al + 60.60
 En planos estr. piso 13 al 19

PISO 14 al 20

MODULO 5
 NIVEL: + 47.90 al + 60.40
 En planos estr. piso 15 al 20

No debe demoler, regatear, hacer vanos y en fin cualquier actividad que afecte los elementos estructurales como vigas, muros y losas de su vivienda, cada uno de ellos hace parte fundamental de la estructura

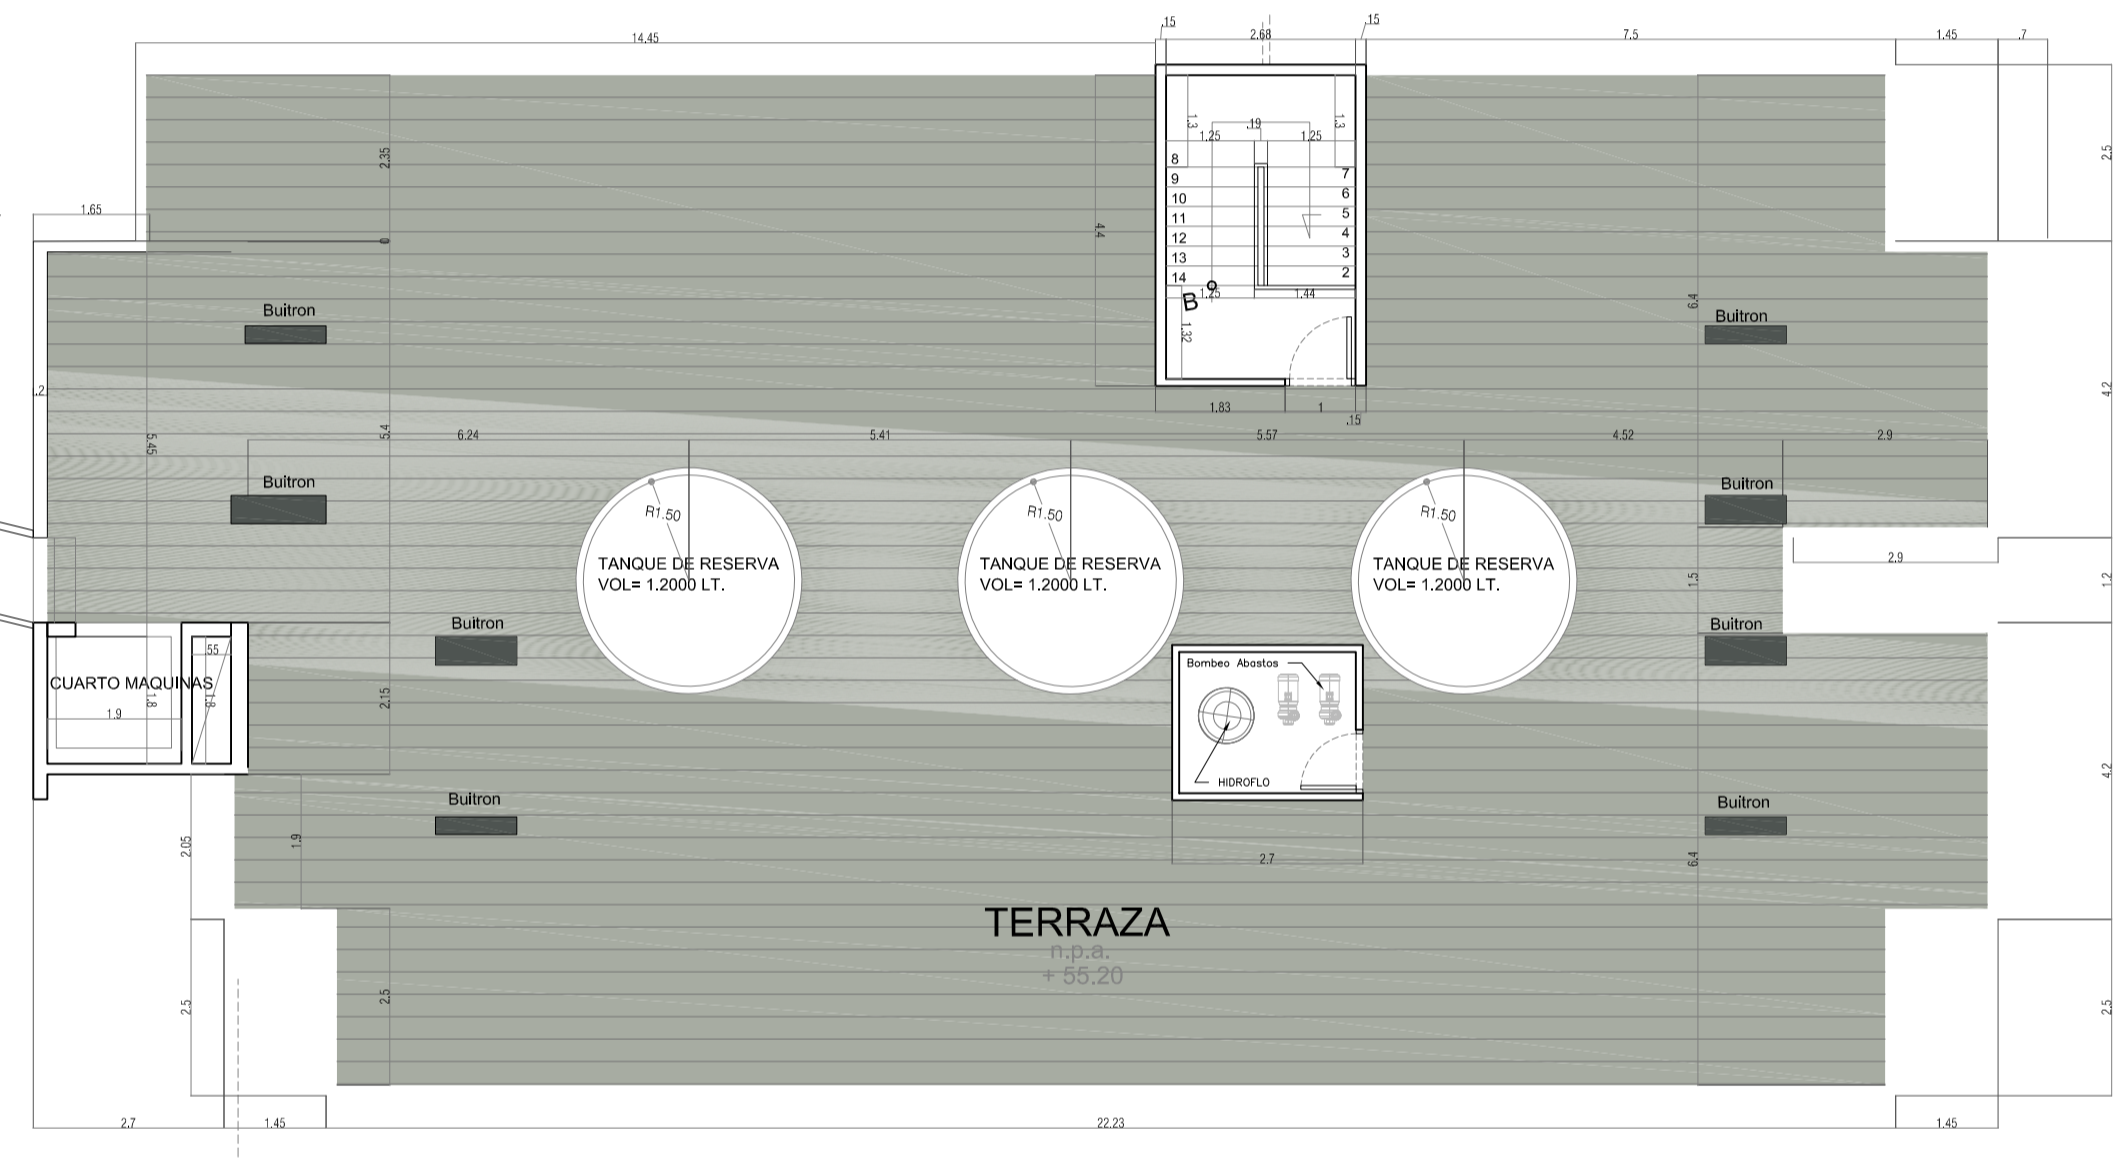

CONVENCIONES	
	PLAFÓN DE LOSA
	PLAFÓN DE MURO
	BALA RECESADA DE 15W
	LUMINARIA TORTUGA DE 15W
	SUICHE SENCILLO
	SUICHE DOBLE
	SUICHE TRIPLE
	SUICHE ESCALA
	CAJA VACIA
	TOMA 110V POLO A TIERRA
	TOMA 110V ESCLAVO
	TOMA GFCI
	TOMA 220V CON POLO A TIERRA
	SENSOR INFRARROJO (CIELO)
	TABLERO DE DISTRIBUCIÓN
	LUMINARIA DE EMERGENCIA
	LUMINARIA DE EMERGENCIA + LETRERO
	PANEL 60x60cm 40W
	PANEL 40x40cm 40W
	LUMINARIA HERMETICA 2X16W
	TUBERIA PVC EN PISO O MURO
	TUBERIA PVC EN CIELO
	TUBERIA PVC DE 1/2" DISPONIBLE
	SALIDA TV Y TELÉFONO

MODULO 6
 NIVEL: + 63.10
 En planos estr.piso 20

TERRAZA MODULO 5
PISO 21 MODULO 6

MODULO 5
 NIVEL: + 62.90

No debe demoler, regatear, hacer vanos y en fin cualquier actividad que afecte los elementos estructurales como vigas, muros y losas de su vivienda, cada uno de ellos hace parte fundamental de la estructura