


1 NIVEL 2 AL 4 - PLANTA ARQUITECTÓNICA ACOTADA
1:75

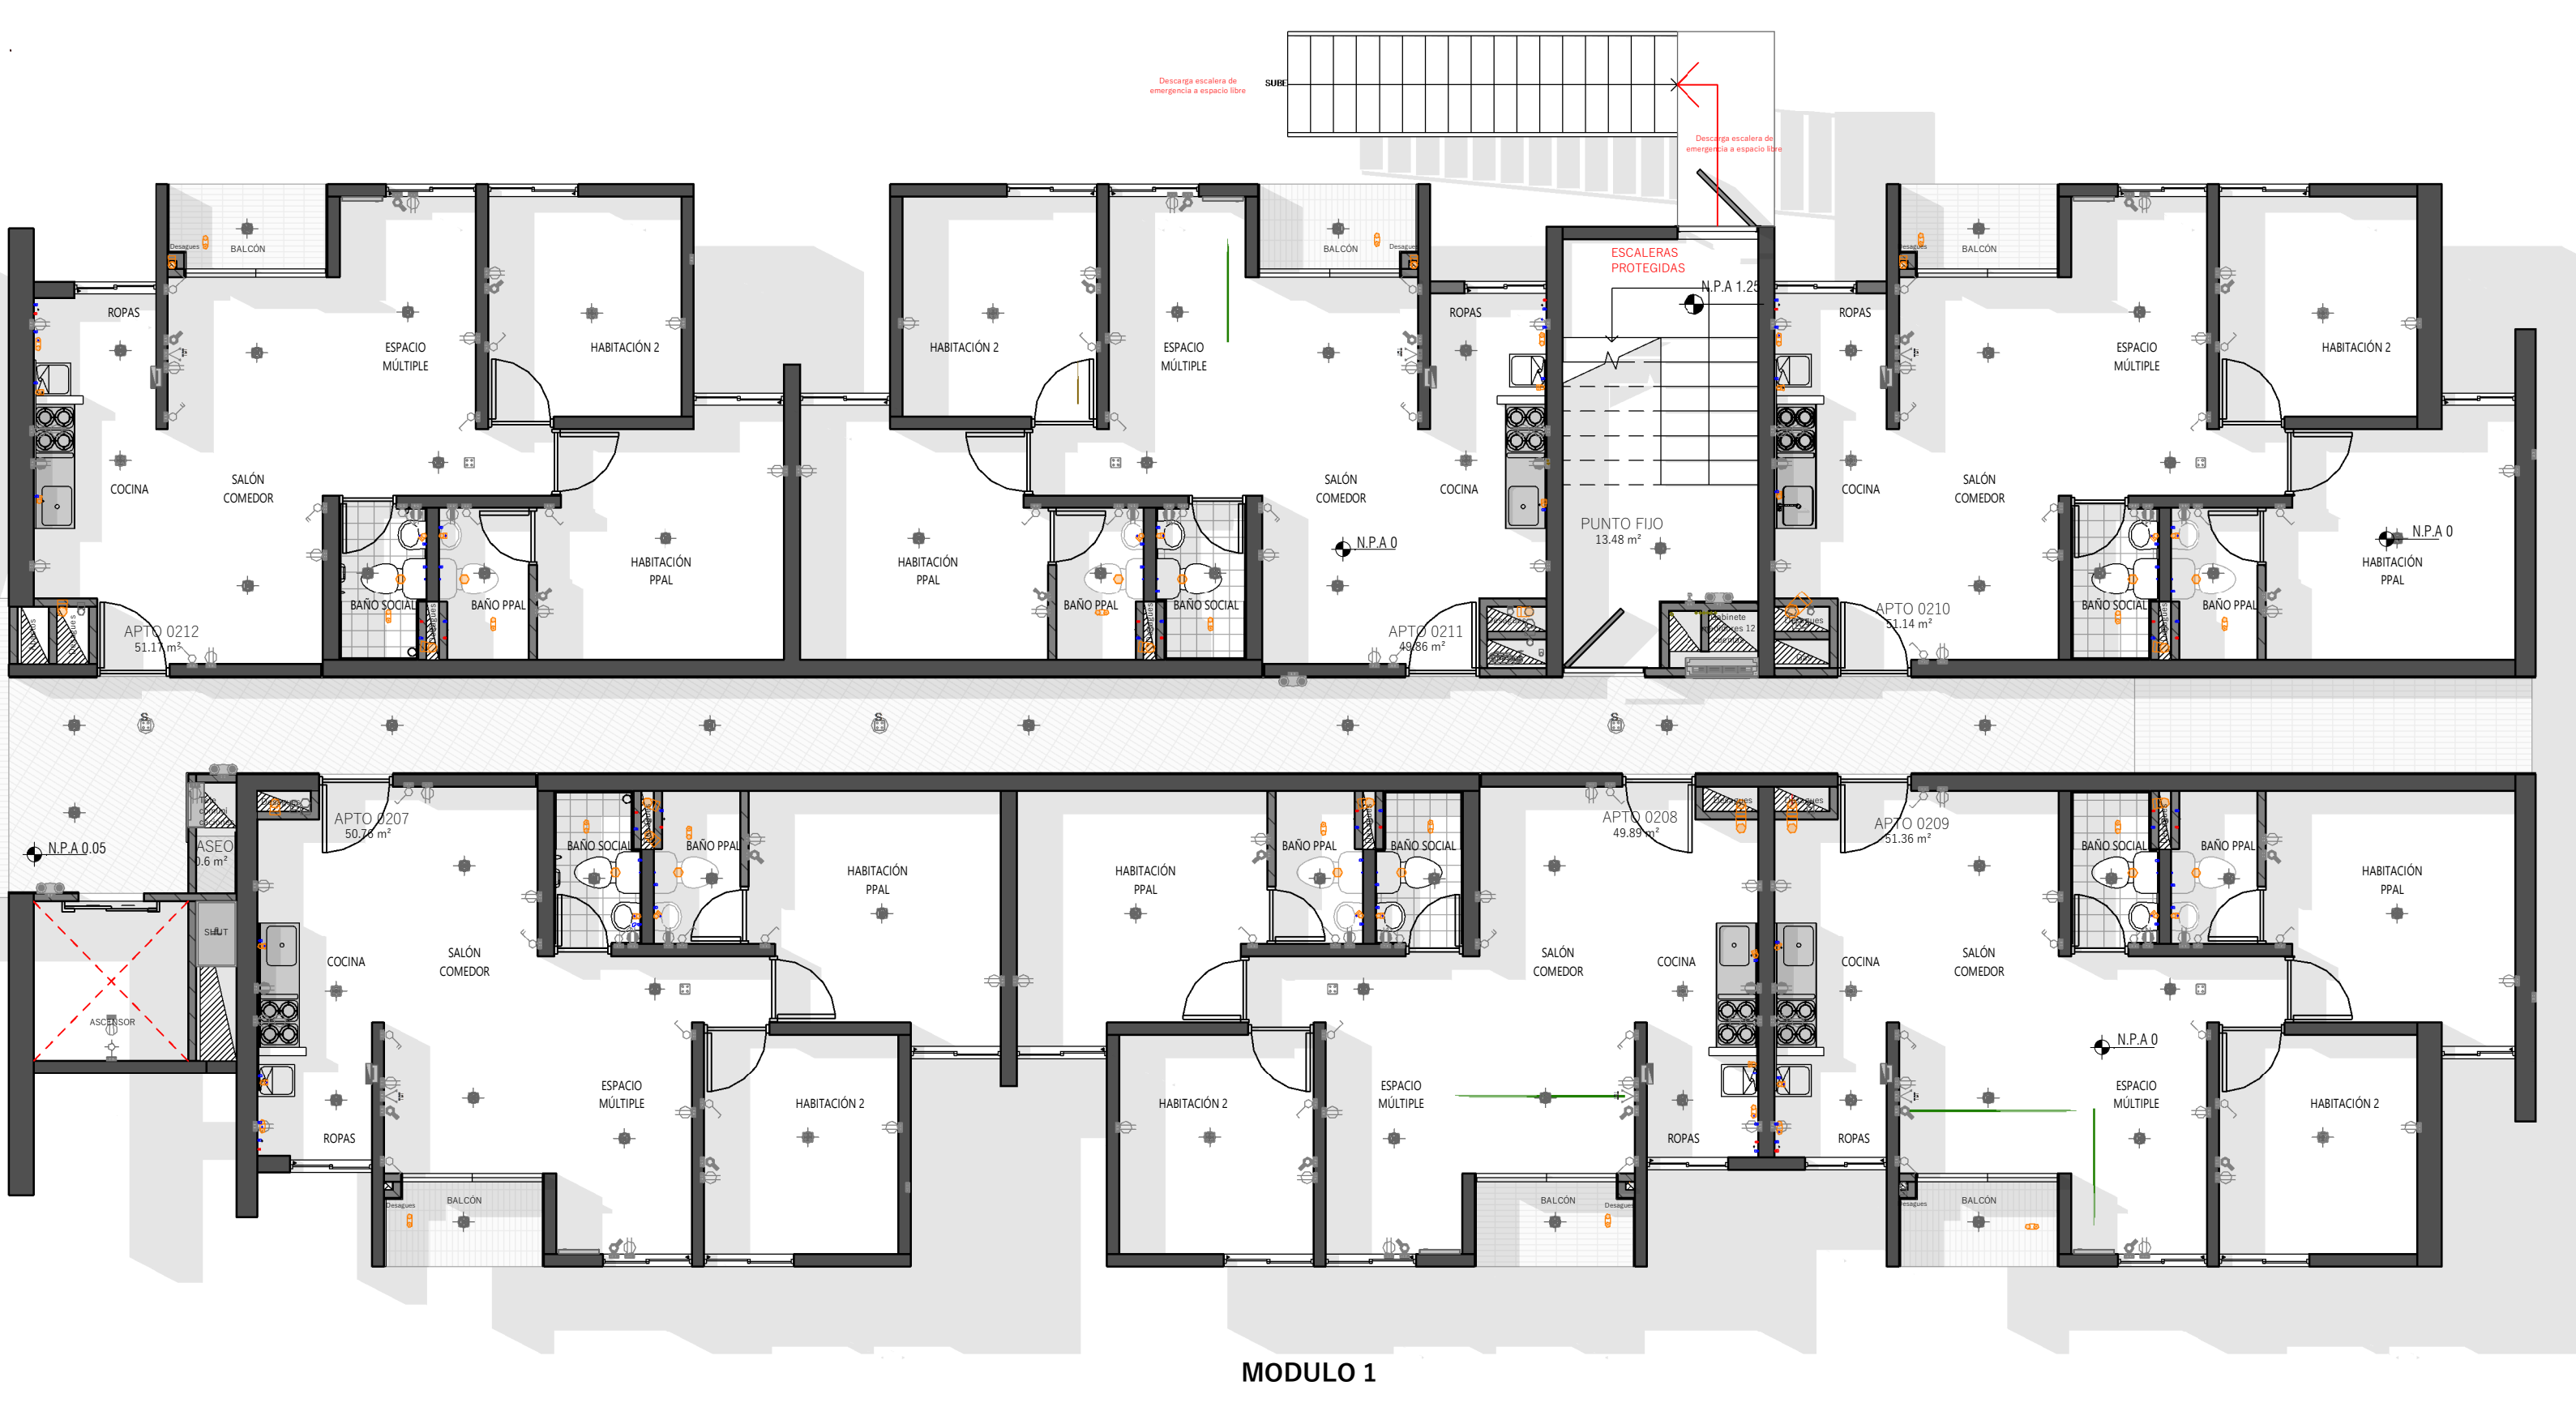

2 NIVEL 2 AL 4 - REDES
1:75

RED ABASTOS Y DESAGÜES

CONVENCIONES:

CODO 90°

VÁLVULA

CODO 90° PLANTA

FLOTADOR

CODO 45°

CHEQUE

YEE 45°

VÁLVULA BOLA

SPON

BOMBA

REDUCCIÓN

EYECTORA

ADAPTADOR

LIMPIEZA

BAUJANTE AGUAS

RESIDUALES

BAUJANTE AGUAS

LLEUVAS

MONTE

VENTILACION

COTAS TUBERIA

ALCANILLADO

COTA TUBERIA (m)

RED ELÉCTRICA

CONVENCIONES	
	Plafón en muro
	Plafón en techo
	Interruptor triple
	Interruptor doble
	Interruptor sencillo
	Toma doble
	Toma GFCI
	Salidas TV y TDT
	Caja PAU
	Tablero Eléctrico

No se debe demoler, regatear, hacer vanos y en fin cualquier actividad que afecte los elementos estructurales como vigas, muros y losas de su vivienda, cada uno de ellos hace parte fundamental de la estructura.



CONTENIDO: LIRIOS TORRE A - CIUDAD JARDÍN
PLANTA ARQUITECTÓNICA PISO 2 AL 4

ESCALA:
1:75