




MODULO 4



MODULO 3

## 1 NIVEL 20 - PLANTA ARQUITECTÓNICA ACOTADA

1 : 75

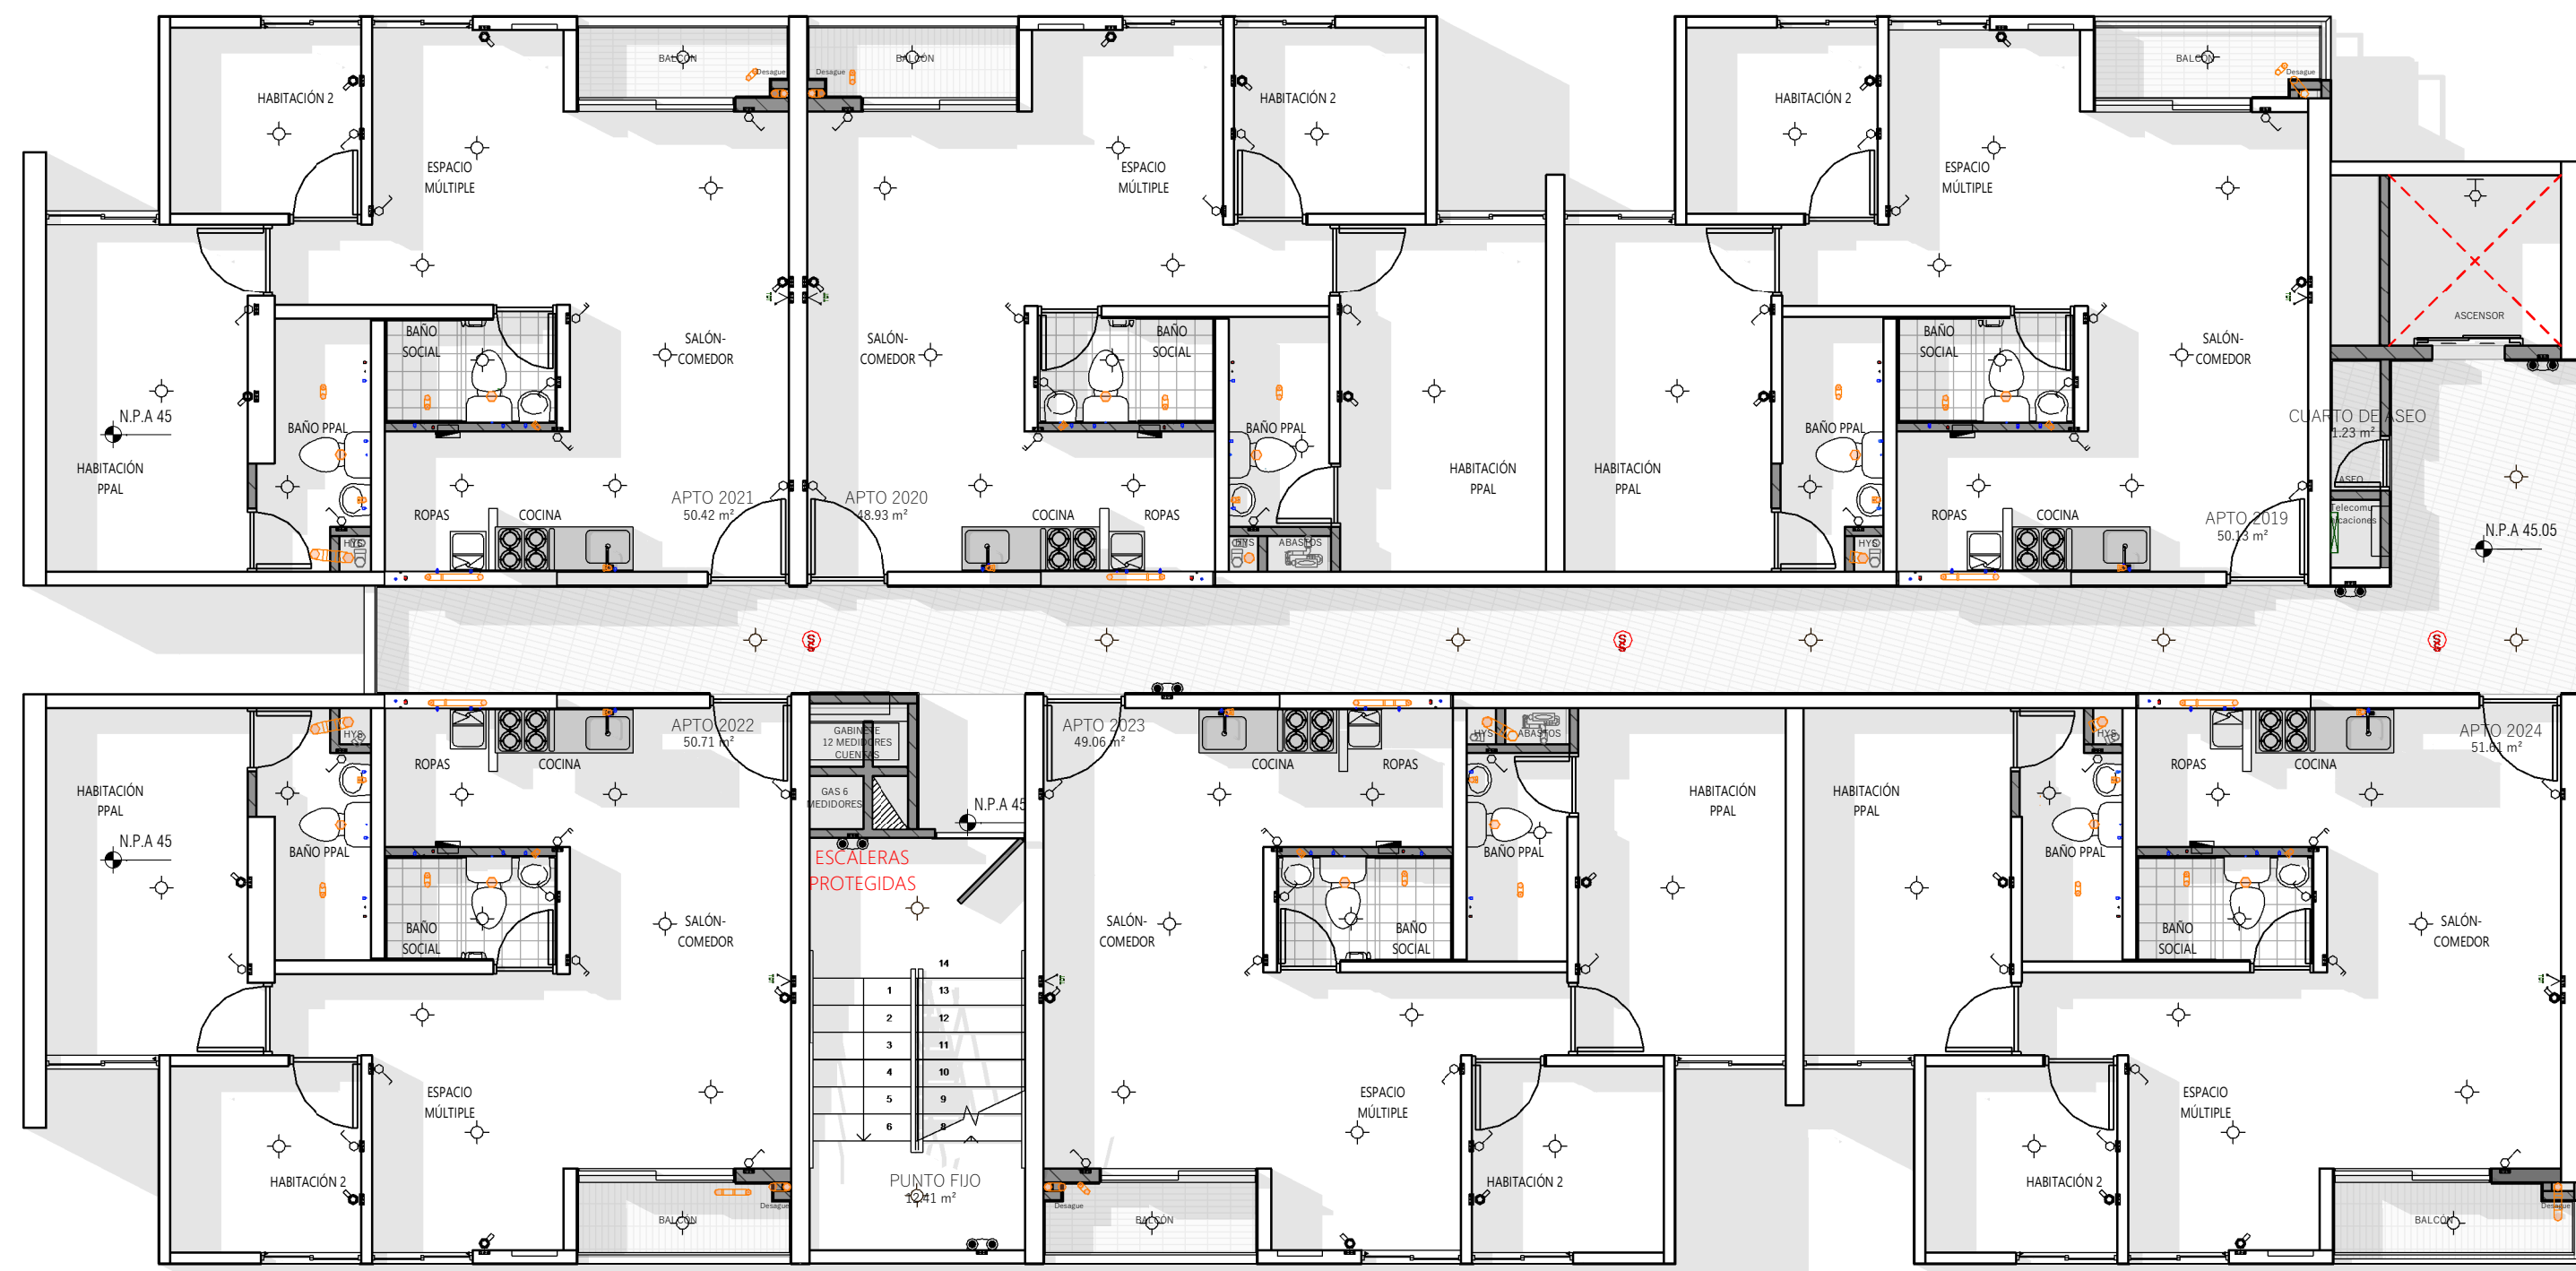

MODULO 4



MODULO 3

## 2 NIVEL 20 - REDES

1 : 75

### RED ABASTOS Y DESAGÜES

#### CONVENCIONES:

CODO 90°	VÁLVULA
CODO 90° PLANTA	FLOTADOR
CODO 45°	CHEQUE
YEE 45°	VÁLVULA BOLA
REDUCCIÓN	BOMBA
ADAPTADOR	EYECTOR
LIMPIEZA	
BAJANTE AGUAS RESIDUALES	B.A.R.
BAJANTE AGUAS LUVIAS	B.A.L.
MONTANTE VENTILACIÓN	VENT.
COTAS TUBERÍA	COTA TERRENO
ALCAMILLADO	COTA BASTA (P.T.)

### RED ELÉCTRICA

#### CONVENCIONES

Plafón en muro
Plafón en techo
Interruptor triple
Interruptor doble
Interruptor sencillo
Toma doble
Toma GFCI
Salidas TV y TDT
Caja PAU
Tablero Eléctrico

No se debe demoler, regatear, hacer vanos y en fin cualquier actividad que afecte los elementos estructurales como vigas, muros y losas de su vivienda, cada uno de ellos hace parte fundamental de la estructura.