


1 NIVEL 9 - PLANTA ARQUITECTÓNICA ACOTADA
1 : 75

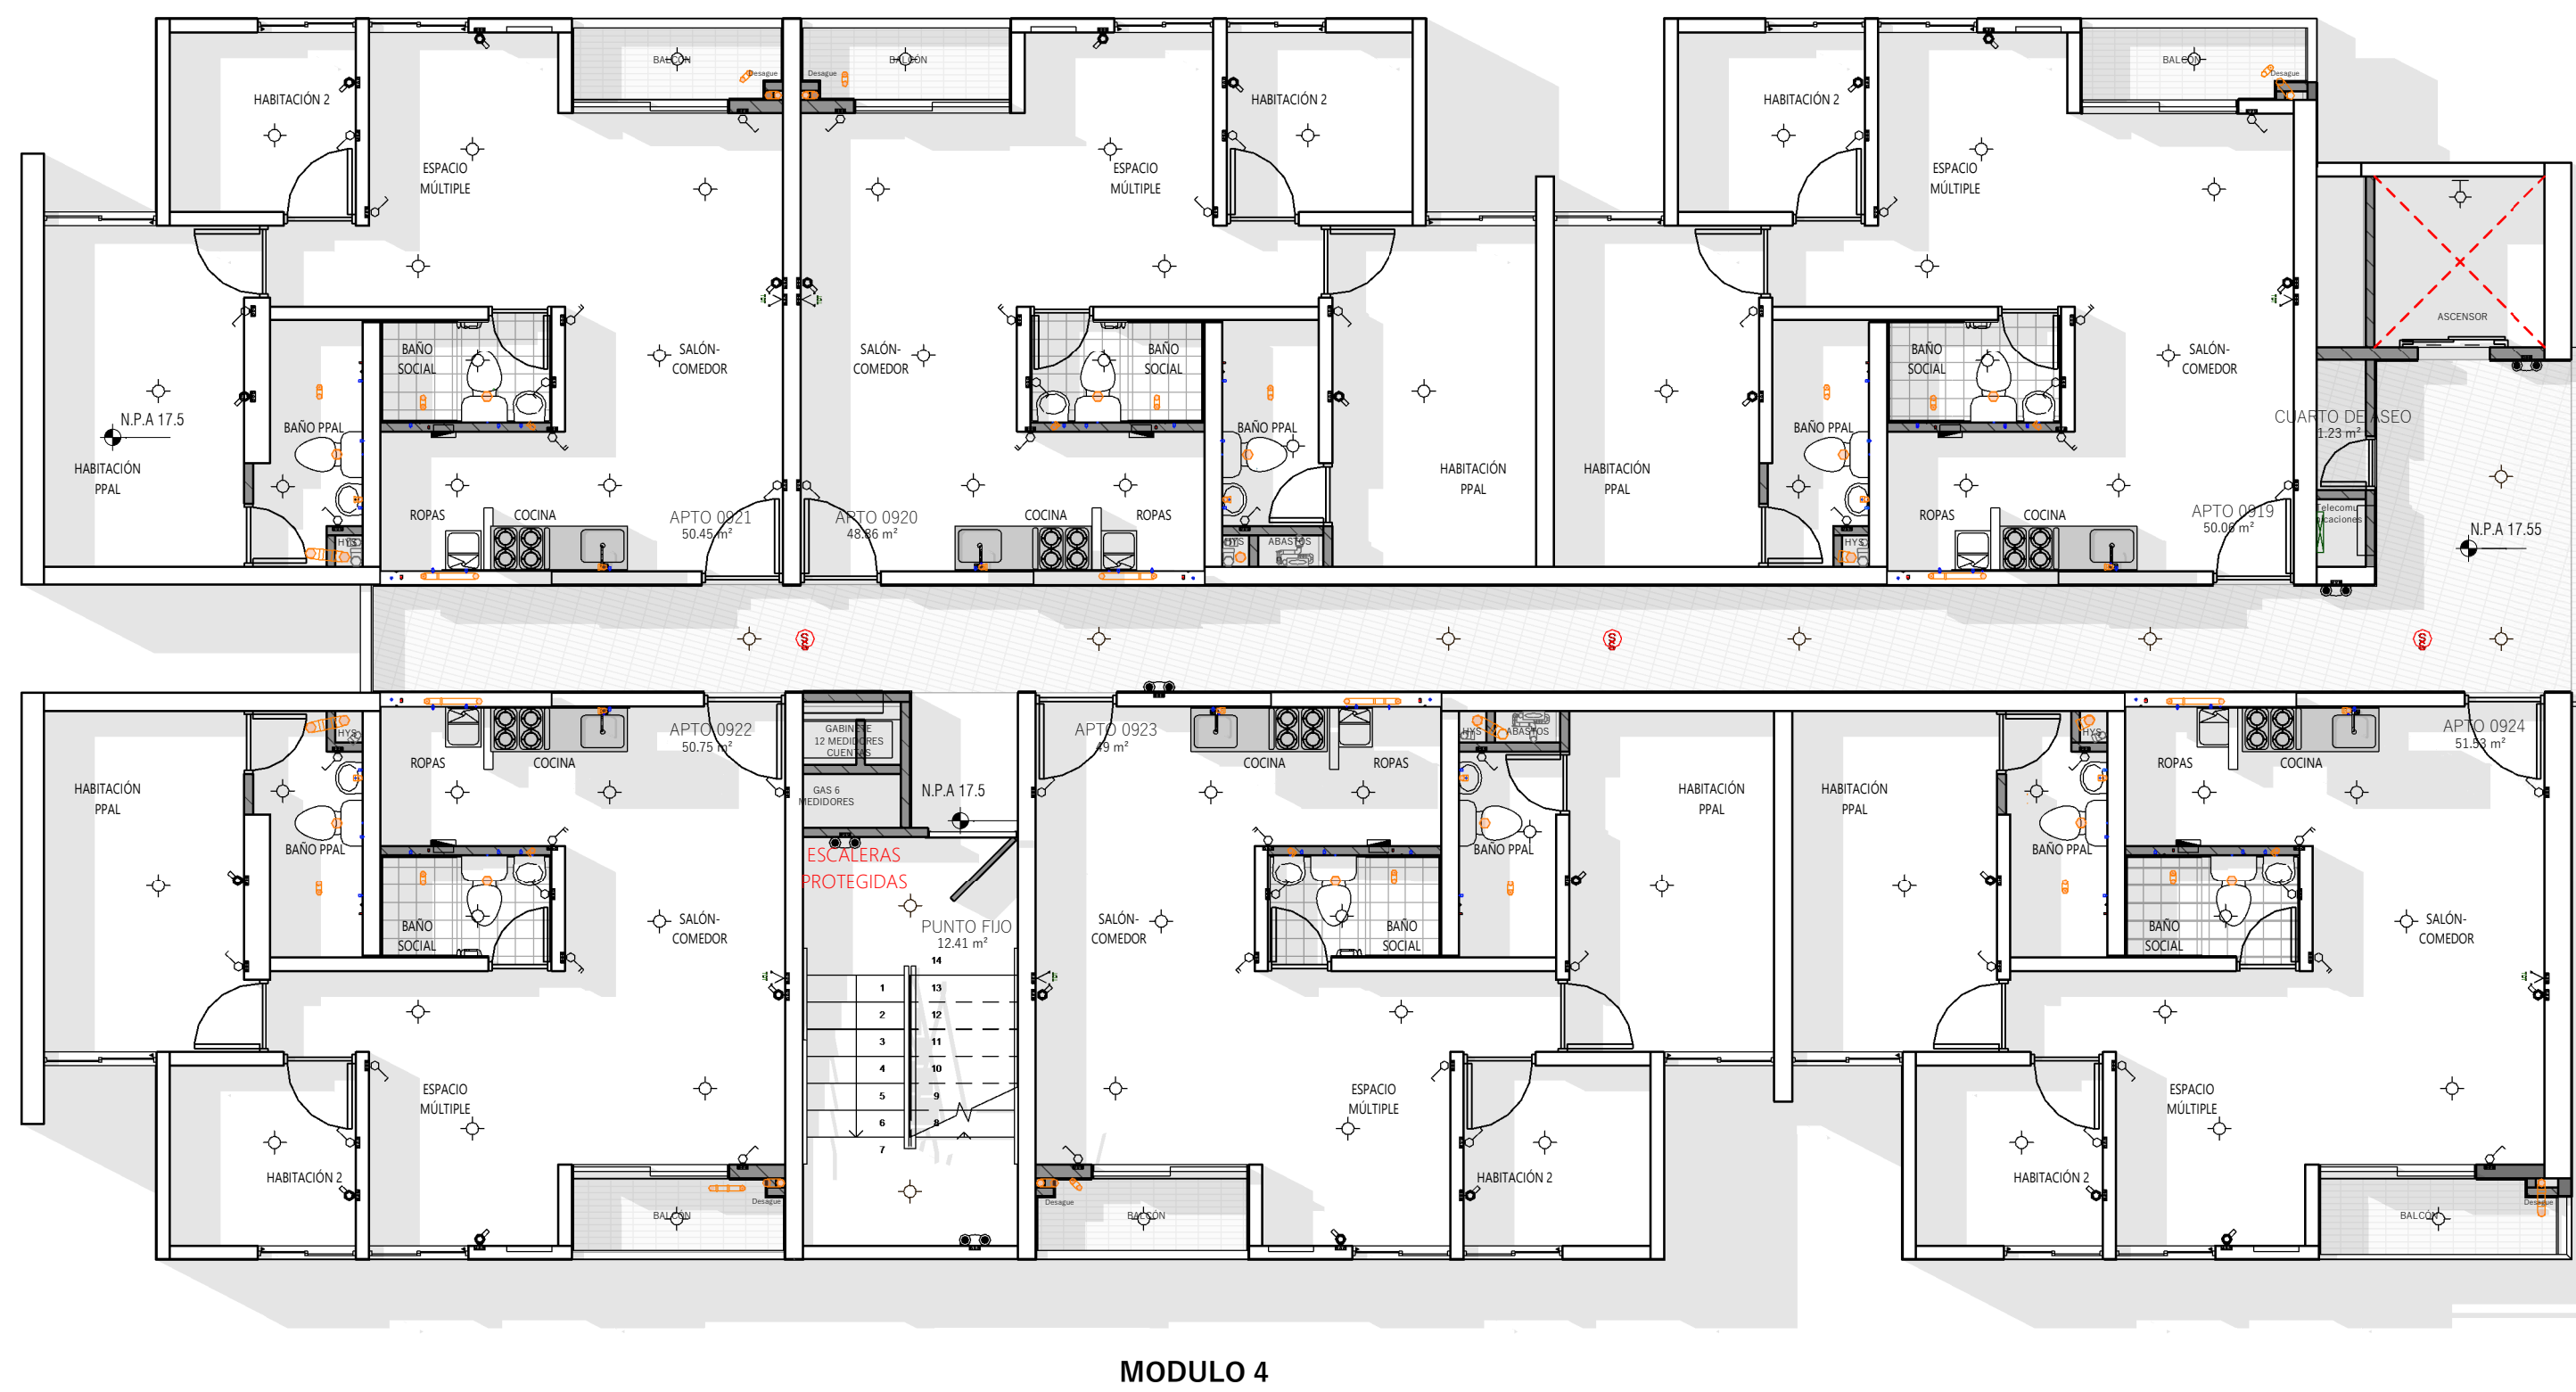

2 NIVEL 9 - REDES
1 : 75

RED ABASTOS Y DESAGÜES

CONVENCIONES:	
CODO 90°	VÁLVULA
CODO 90° PLANTA	FLUJADOR
CODO 45°	CHEQUE
YEE 45°	VÁLVULA BOLA
REDUCCIÓN	BOMBA
ADAPTADOR LIMPIEZA	EYECTORA
BAUJANTE AGUAS RESIDUALES	
BAUJANTE AGUAS LUBRIFICANTES	
MONITOREO VENTILACIÓN	
COTAS TUBERÍA	
ALCAMILLADO	

RED ELÉCTRICA

CONVENCIONES	
	Plafón en muro
	Plafón en techo
	Interruptor triple
	Interruptor doble
	Interruptor sencillo
	Toma doble
	Toma GFCI
	Salidas TV y TDT
	Caja PAU
	Tablero Eléctrico

No se debe demoler, regatear, hacer vanos y en fin cualquier actividad que afecte los elementos estructurales como vigas, muros y losas de su vivienda, cada uno de ellos hace parte fundamental de la estructura.