



MODULO 4

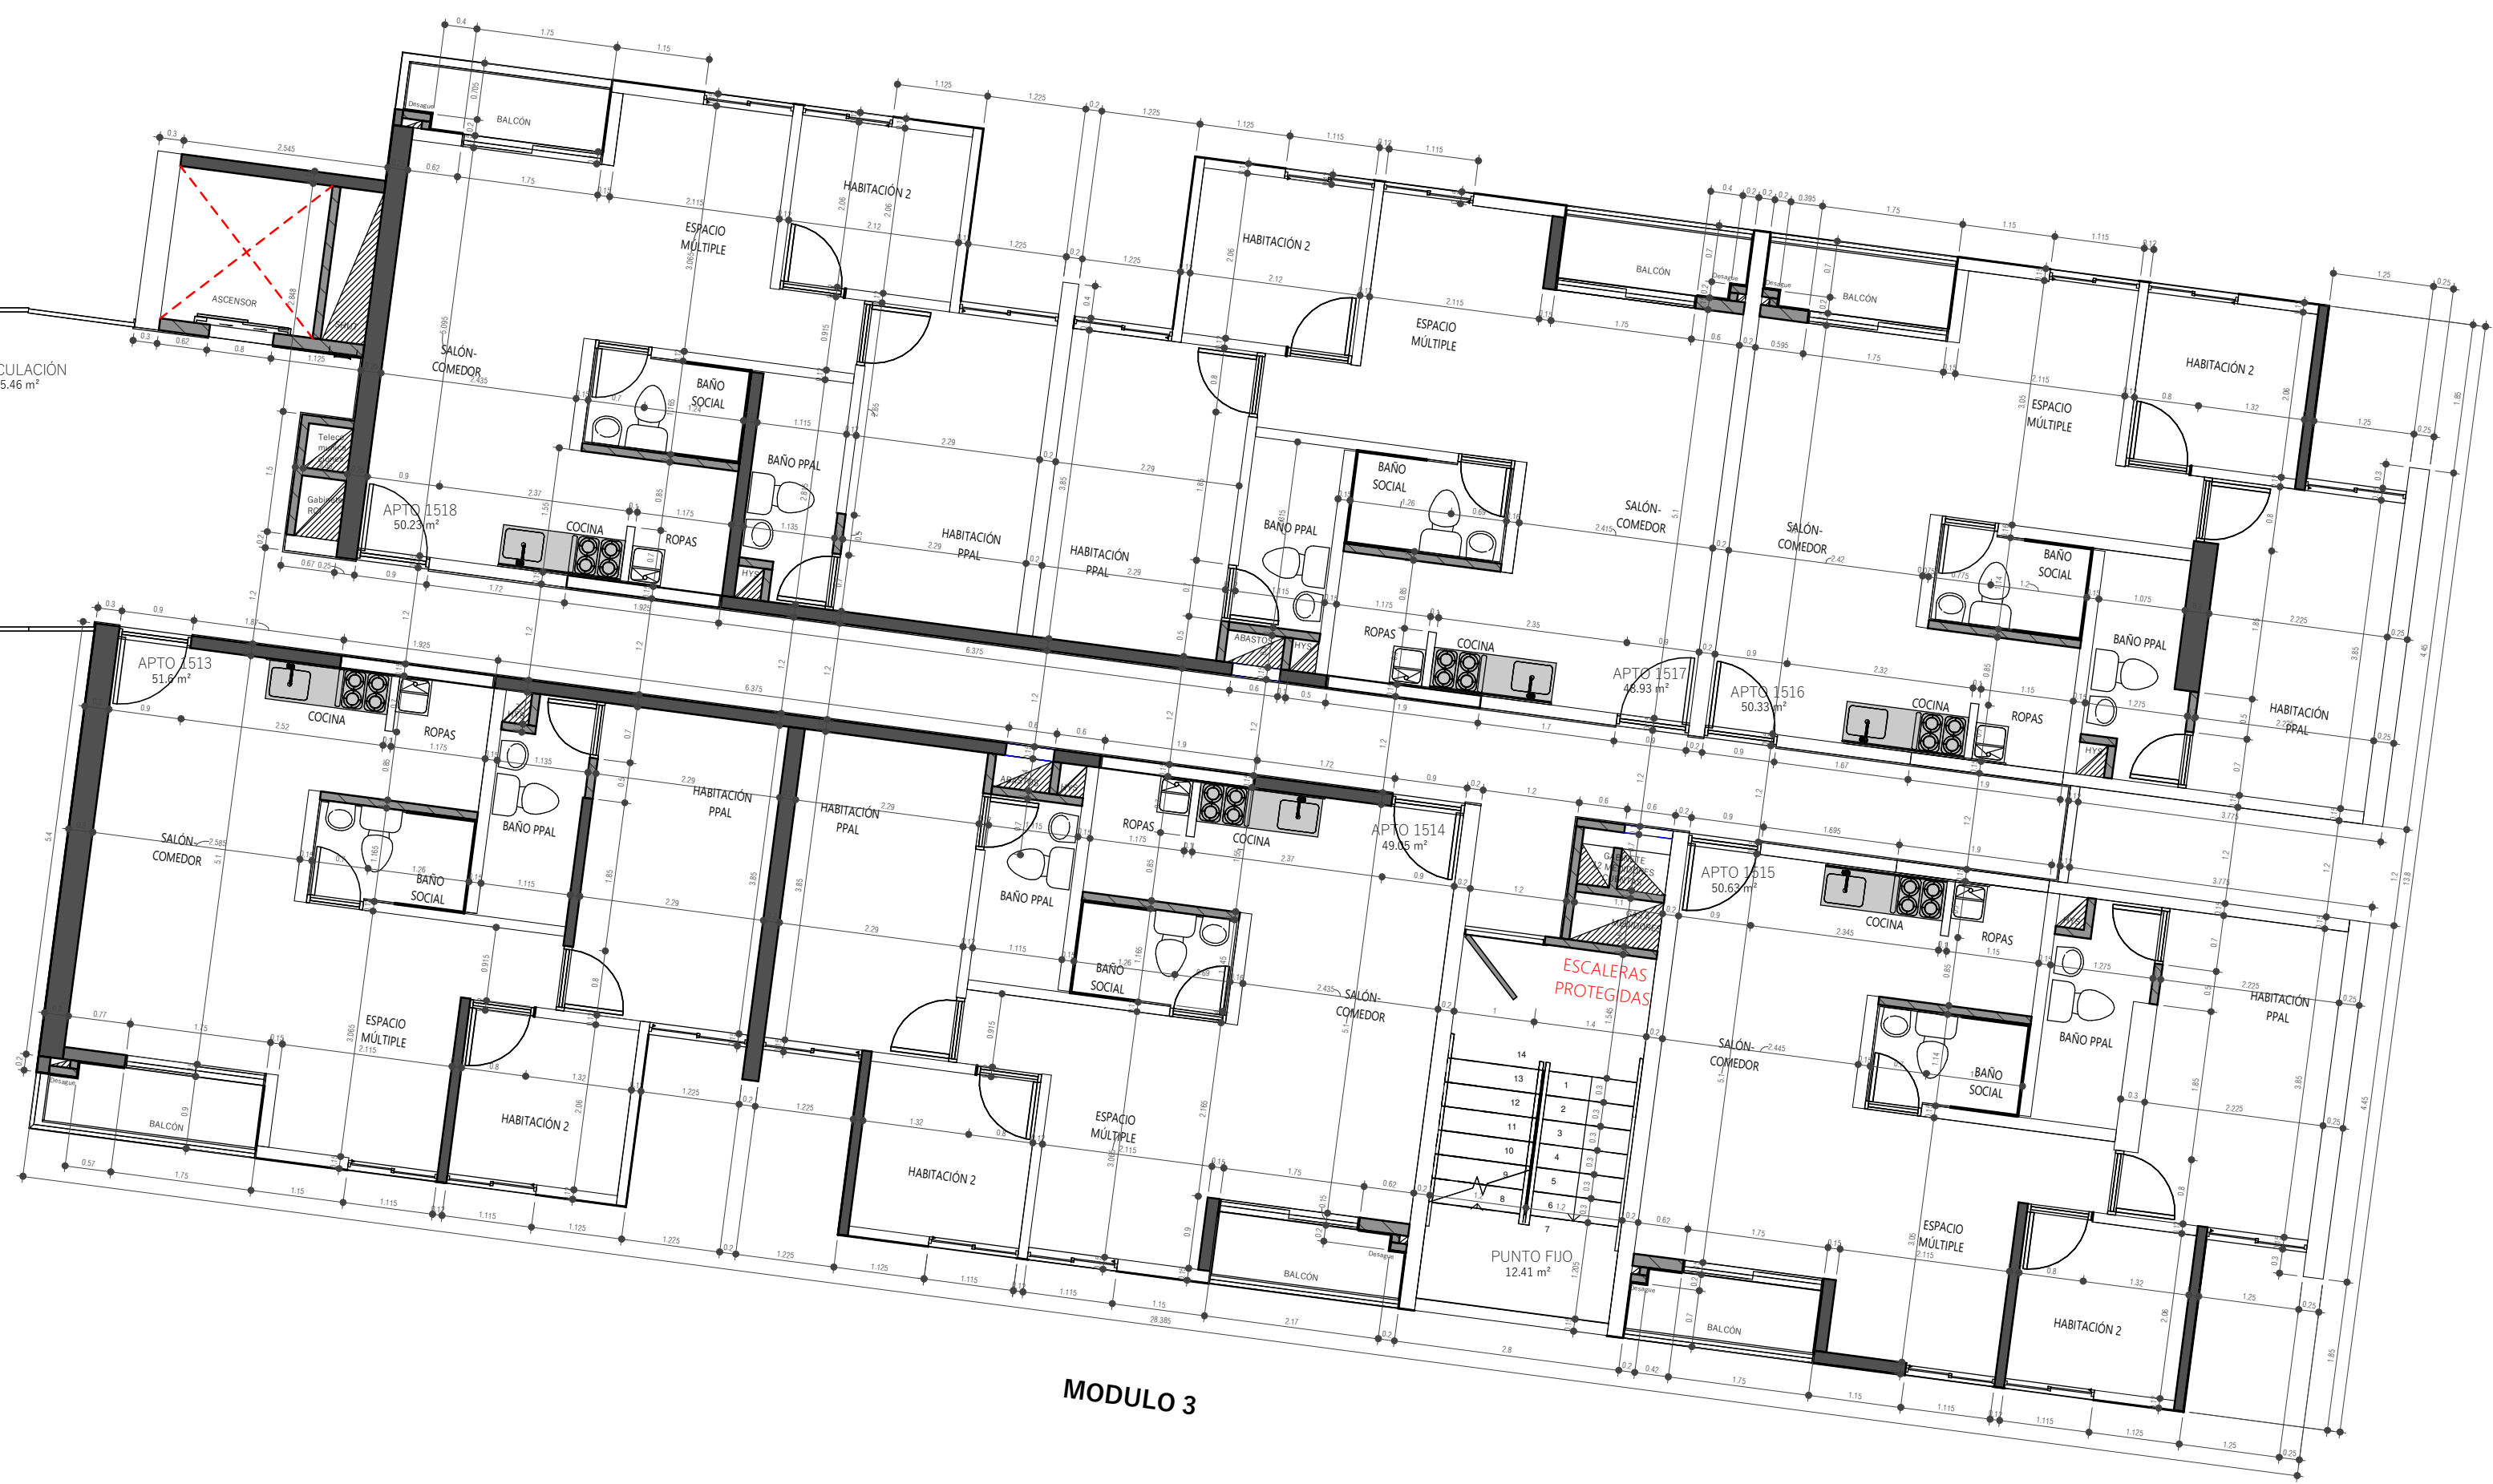


MODULO 3

1 NIVEL 15 AL 19- PLANTA ARQUITECTÓNICA ACOTADA 1 : 75

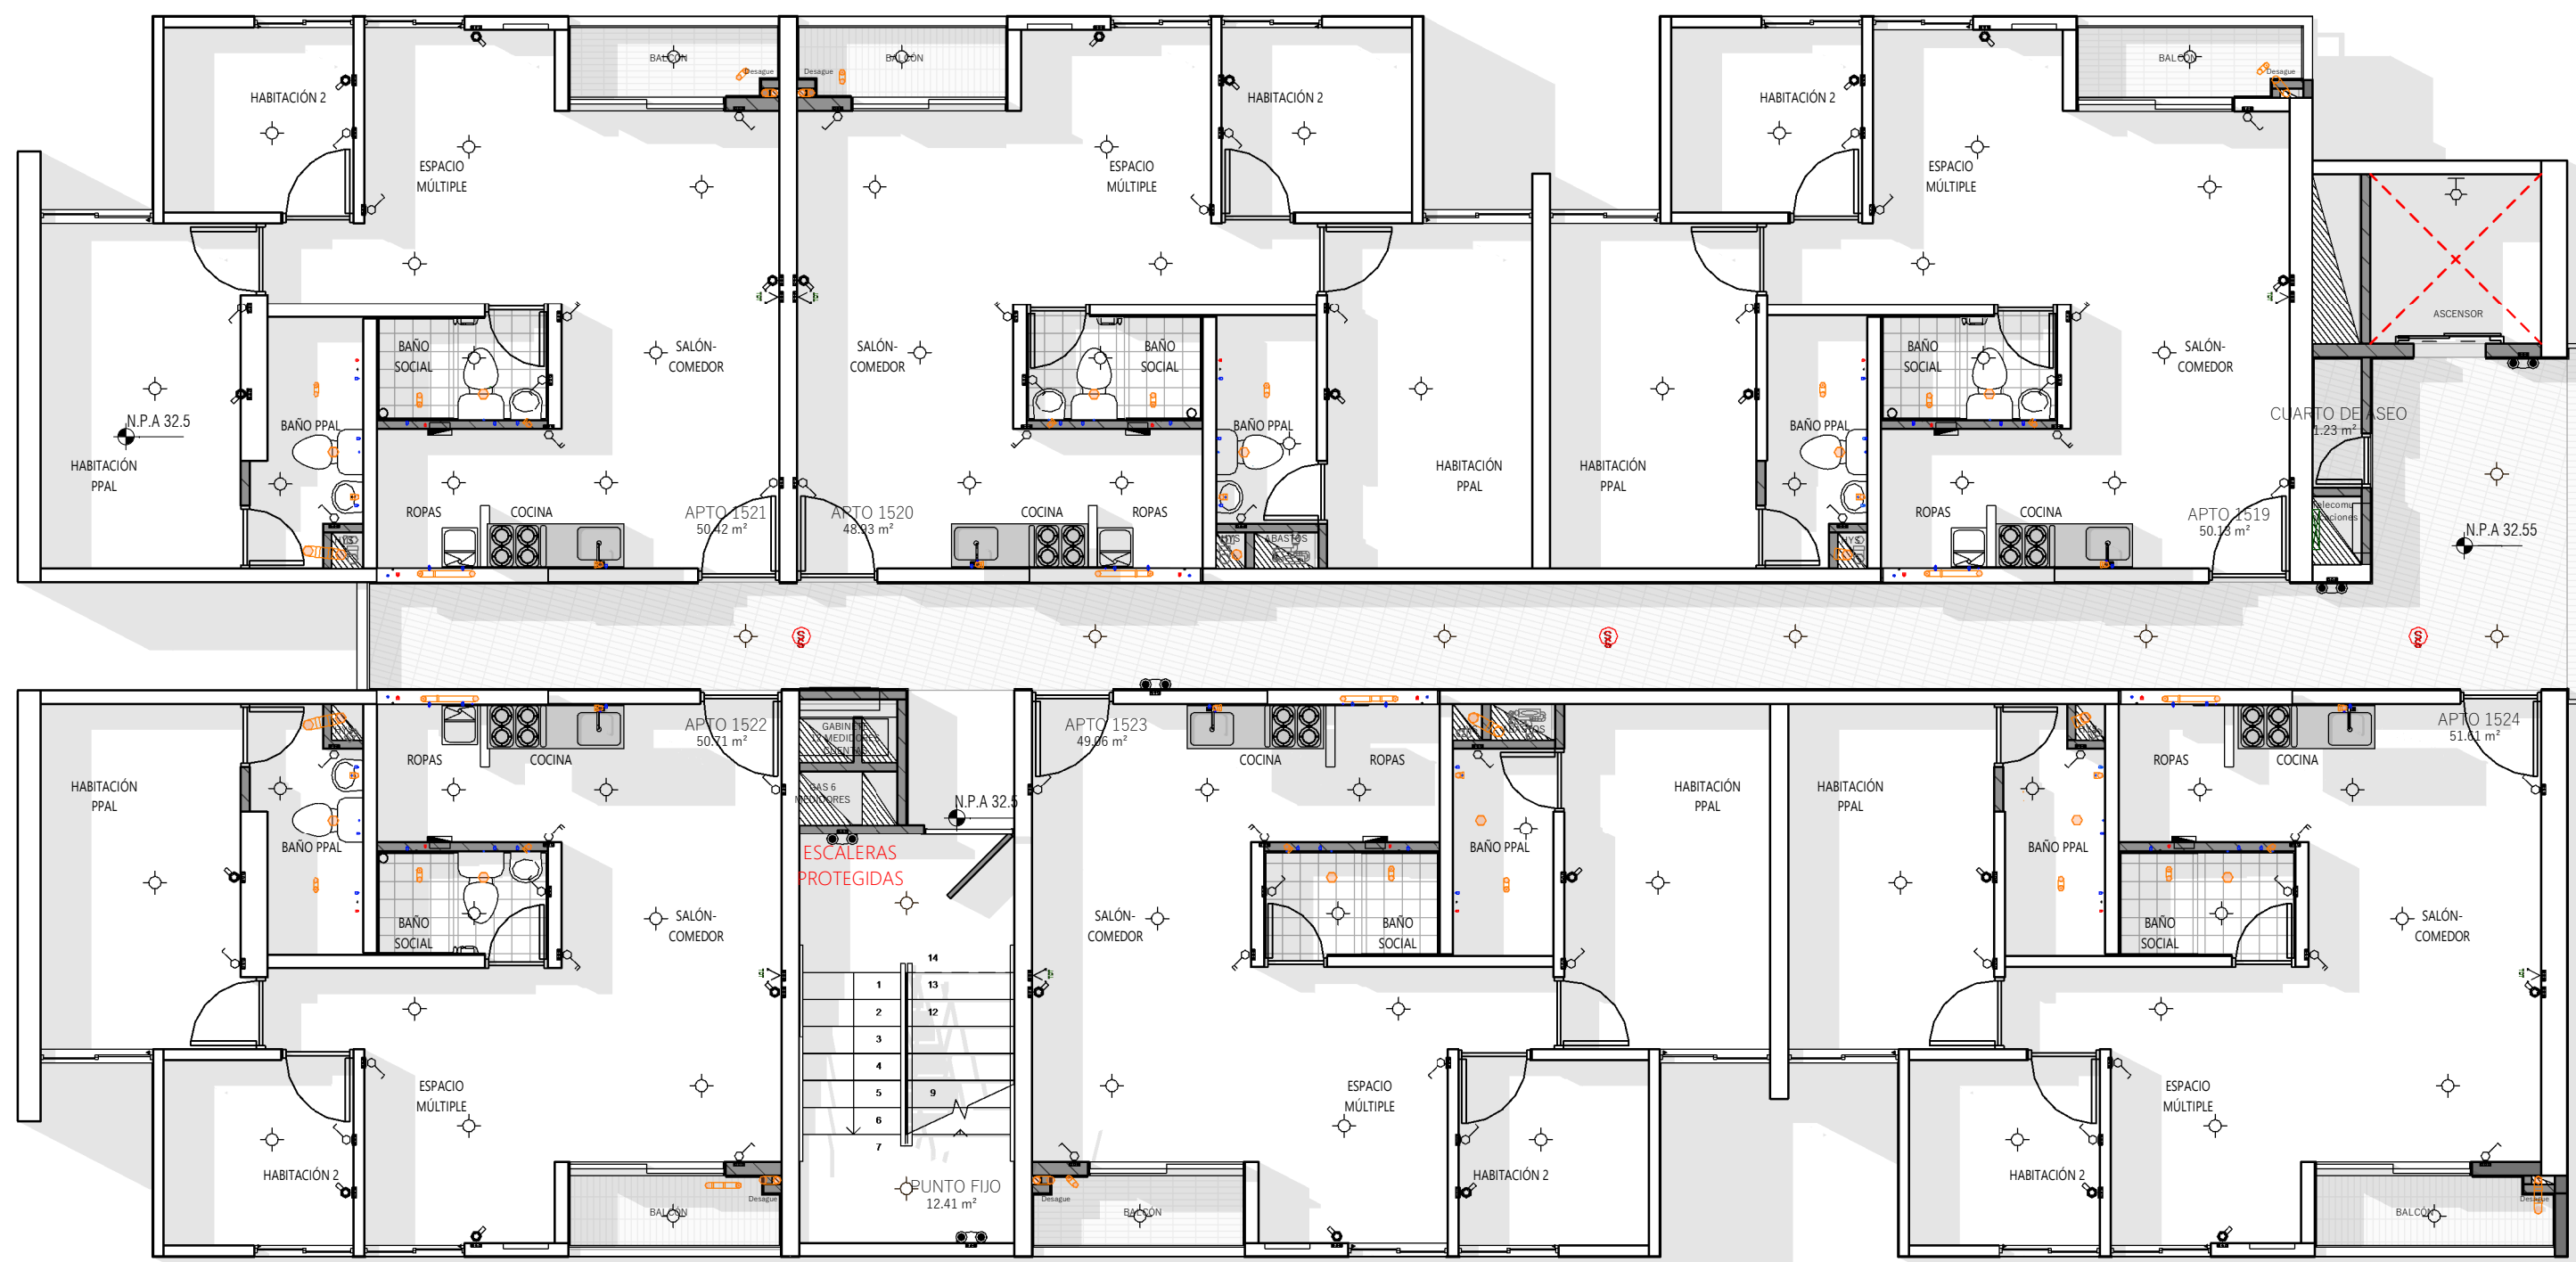

MODULO 4L

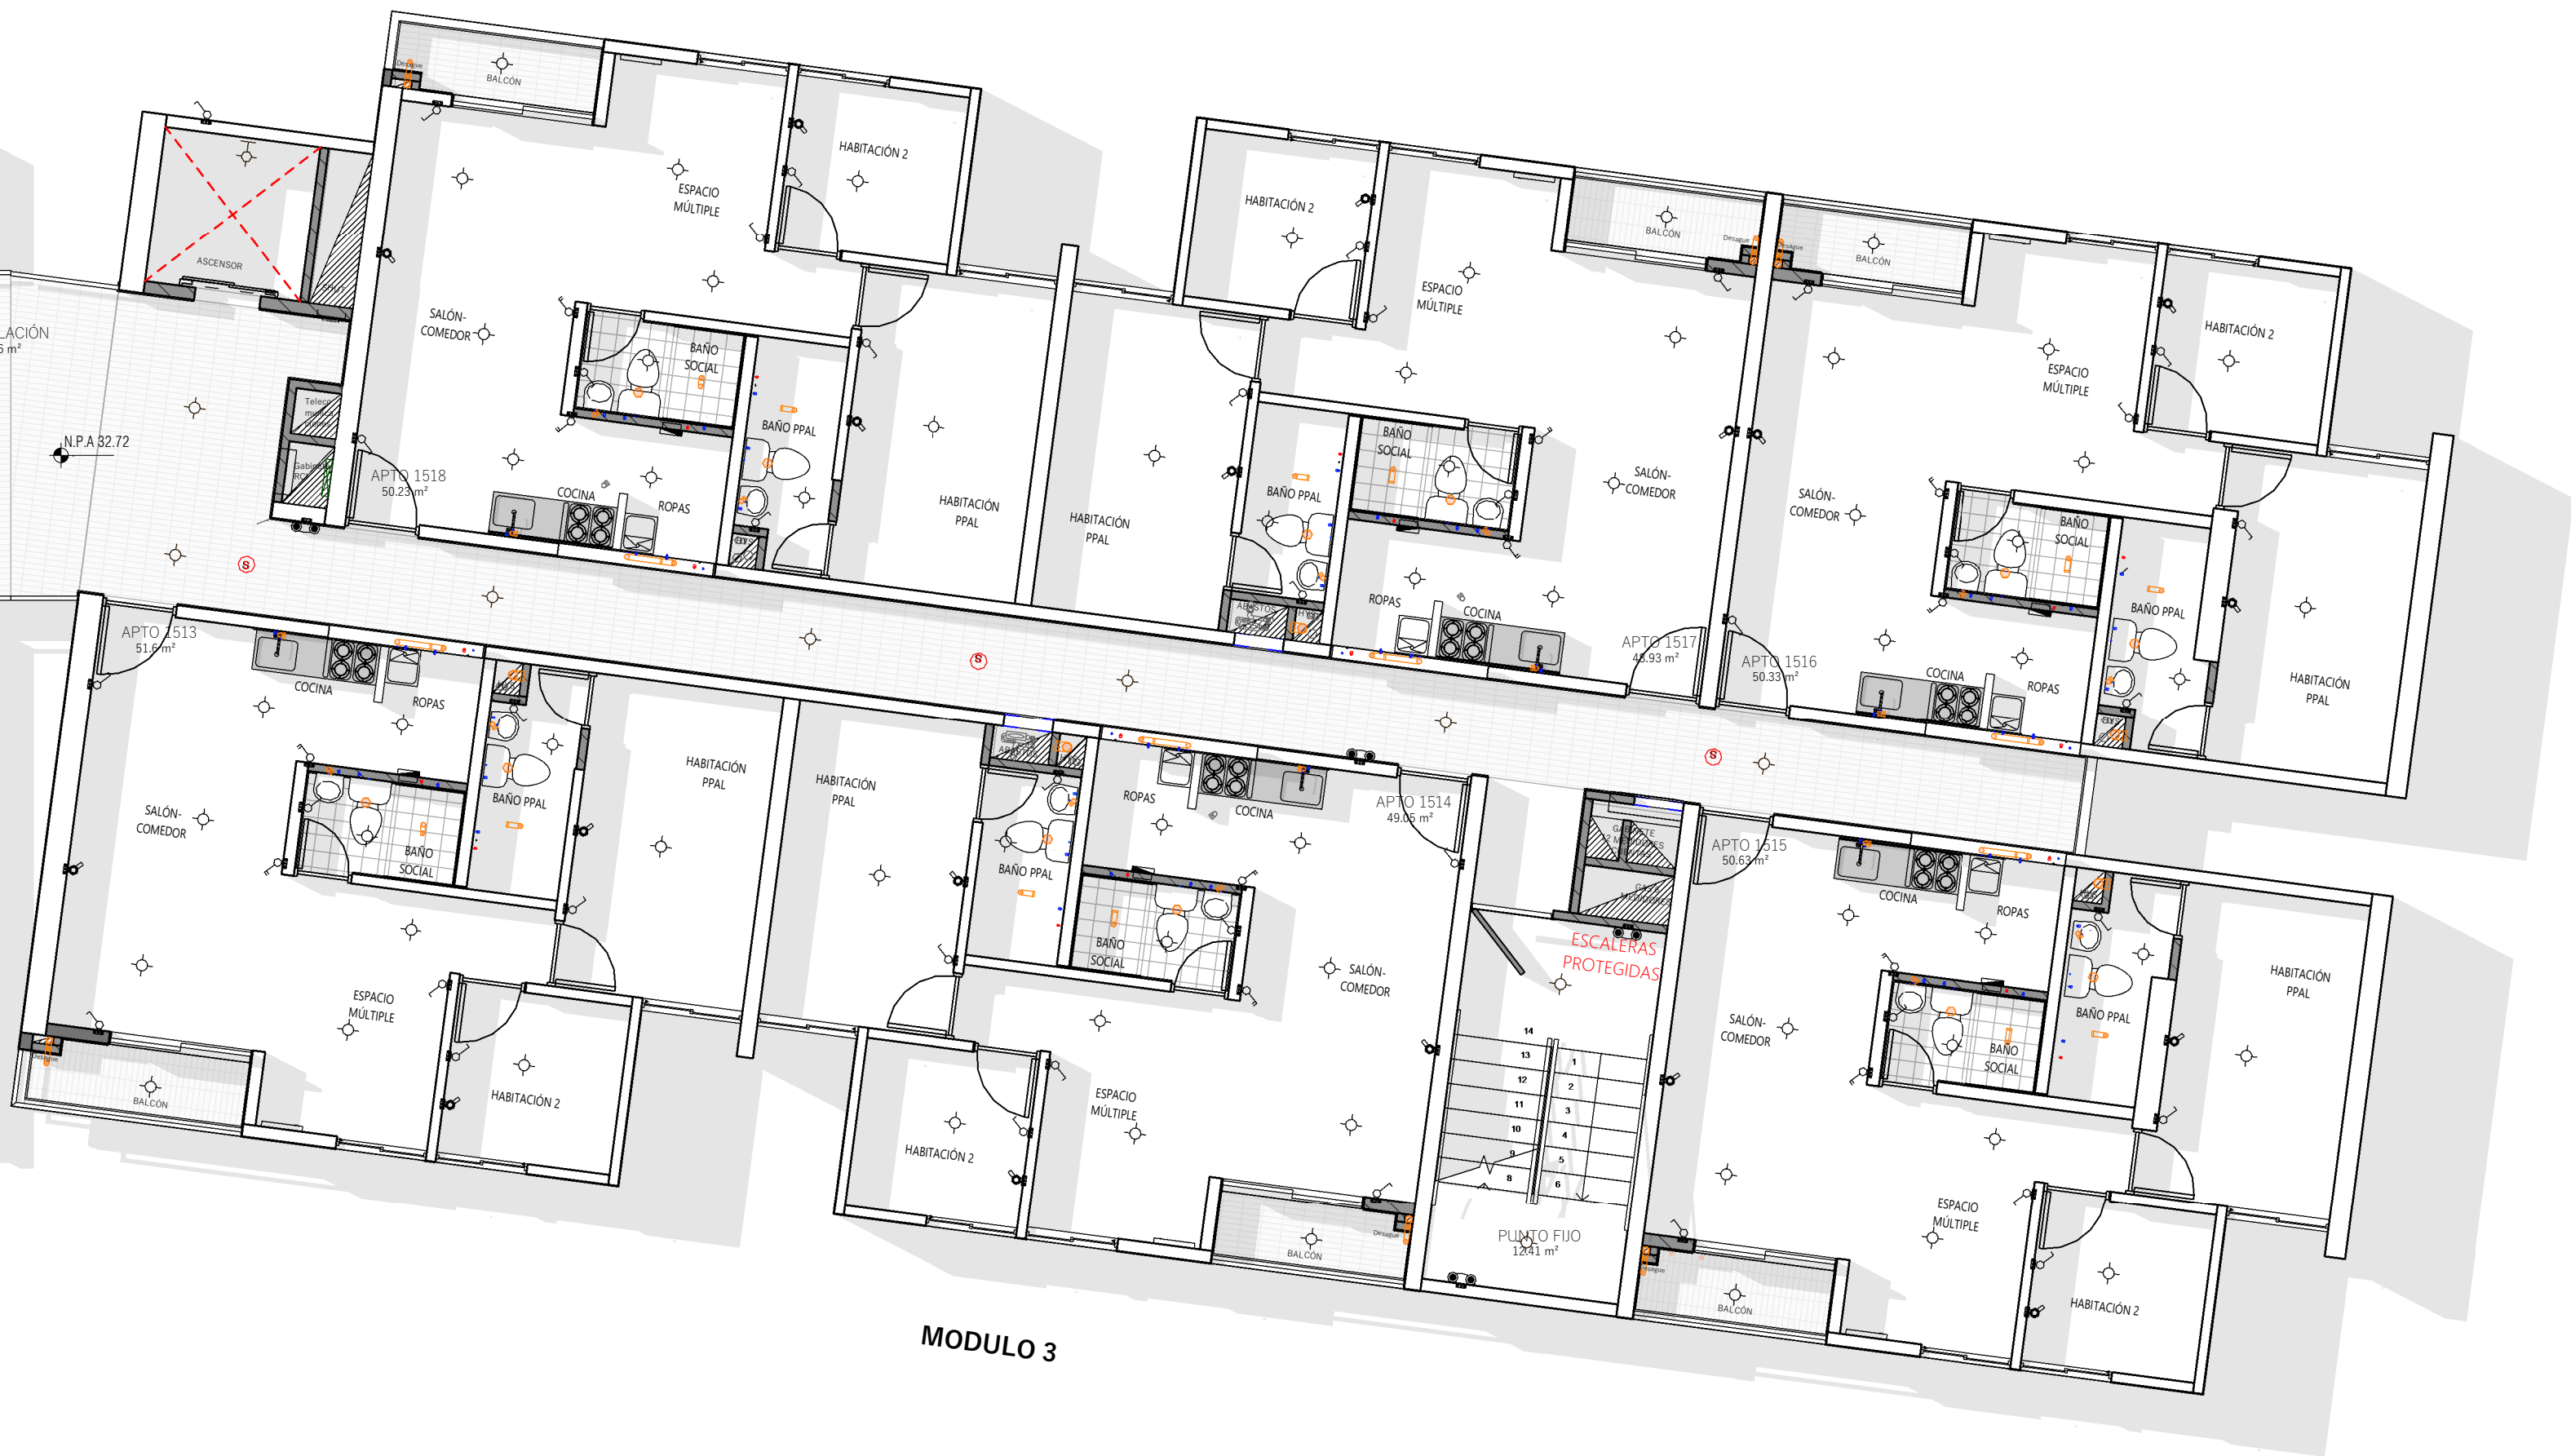

MODULO 3

2 NIVEL 15 AL 19 - REDES 1 : 75

No se debe demoler, regatear, hacer vanos y en fin cualquier actividad que afecte los elementos estructurales como vigas, muros y losas de su vivienda, cada uno de ellos hace parte fundamental de la estructura.

RED ABASTOS Y DESAGÜES

CONVENCIONES:

CODO 90°		VÁLVULA	
CODO 45°		FLUJADOR	
YEE 45°		CHEQUE	
SPON		VÁLVULA BOLA	
REDUCCIÓN		BOMBA	
ADAPTADOR		EYECTORA	
LIMPIEZA			
BAJANTE AGUAS RESIDUALES			
BAJANTE AGUAS LUVIAS			
MONTE			
VENTILACIÓN			
COTAS TUBERIA			
ALCAMILLADO			

RED ELÉCTRICA

CONVENCIONES

	Plafón en muro
	Plafón en techo
	Interruptor triple
	Interruptor doble
	Interruptor sencillo
	Toma doble
	Toma GFCI
	Salidas TV y TDT
	Caja PAU
	Tablero Eléctrico