



MODULO 4

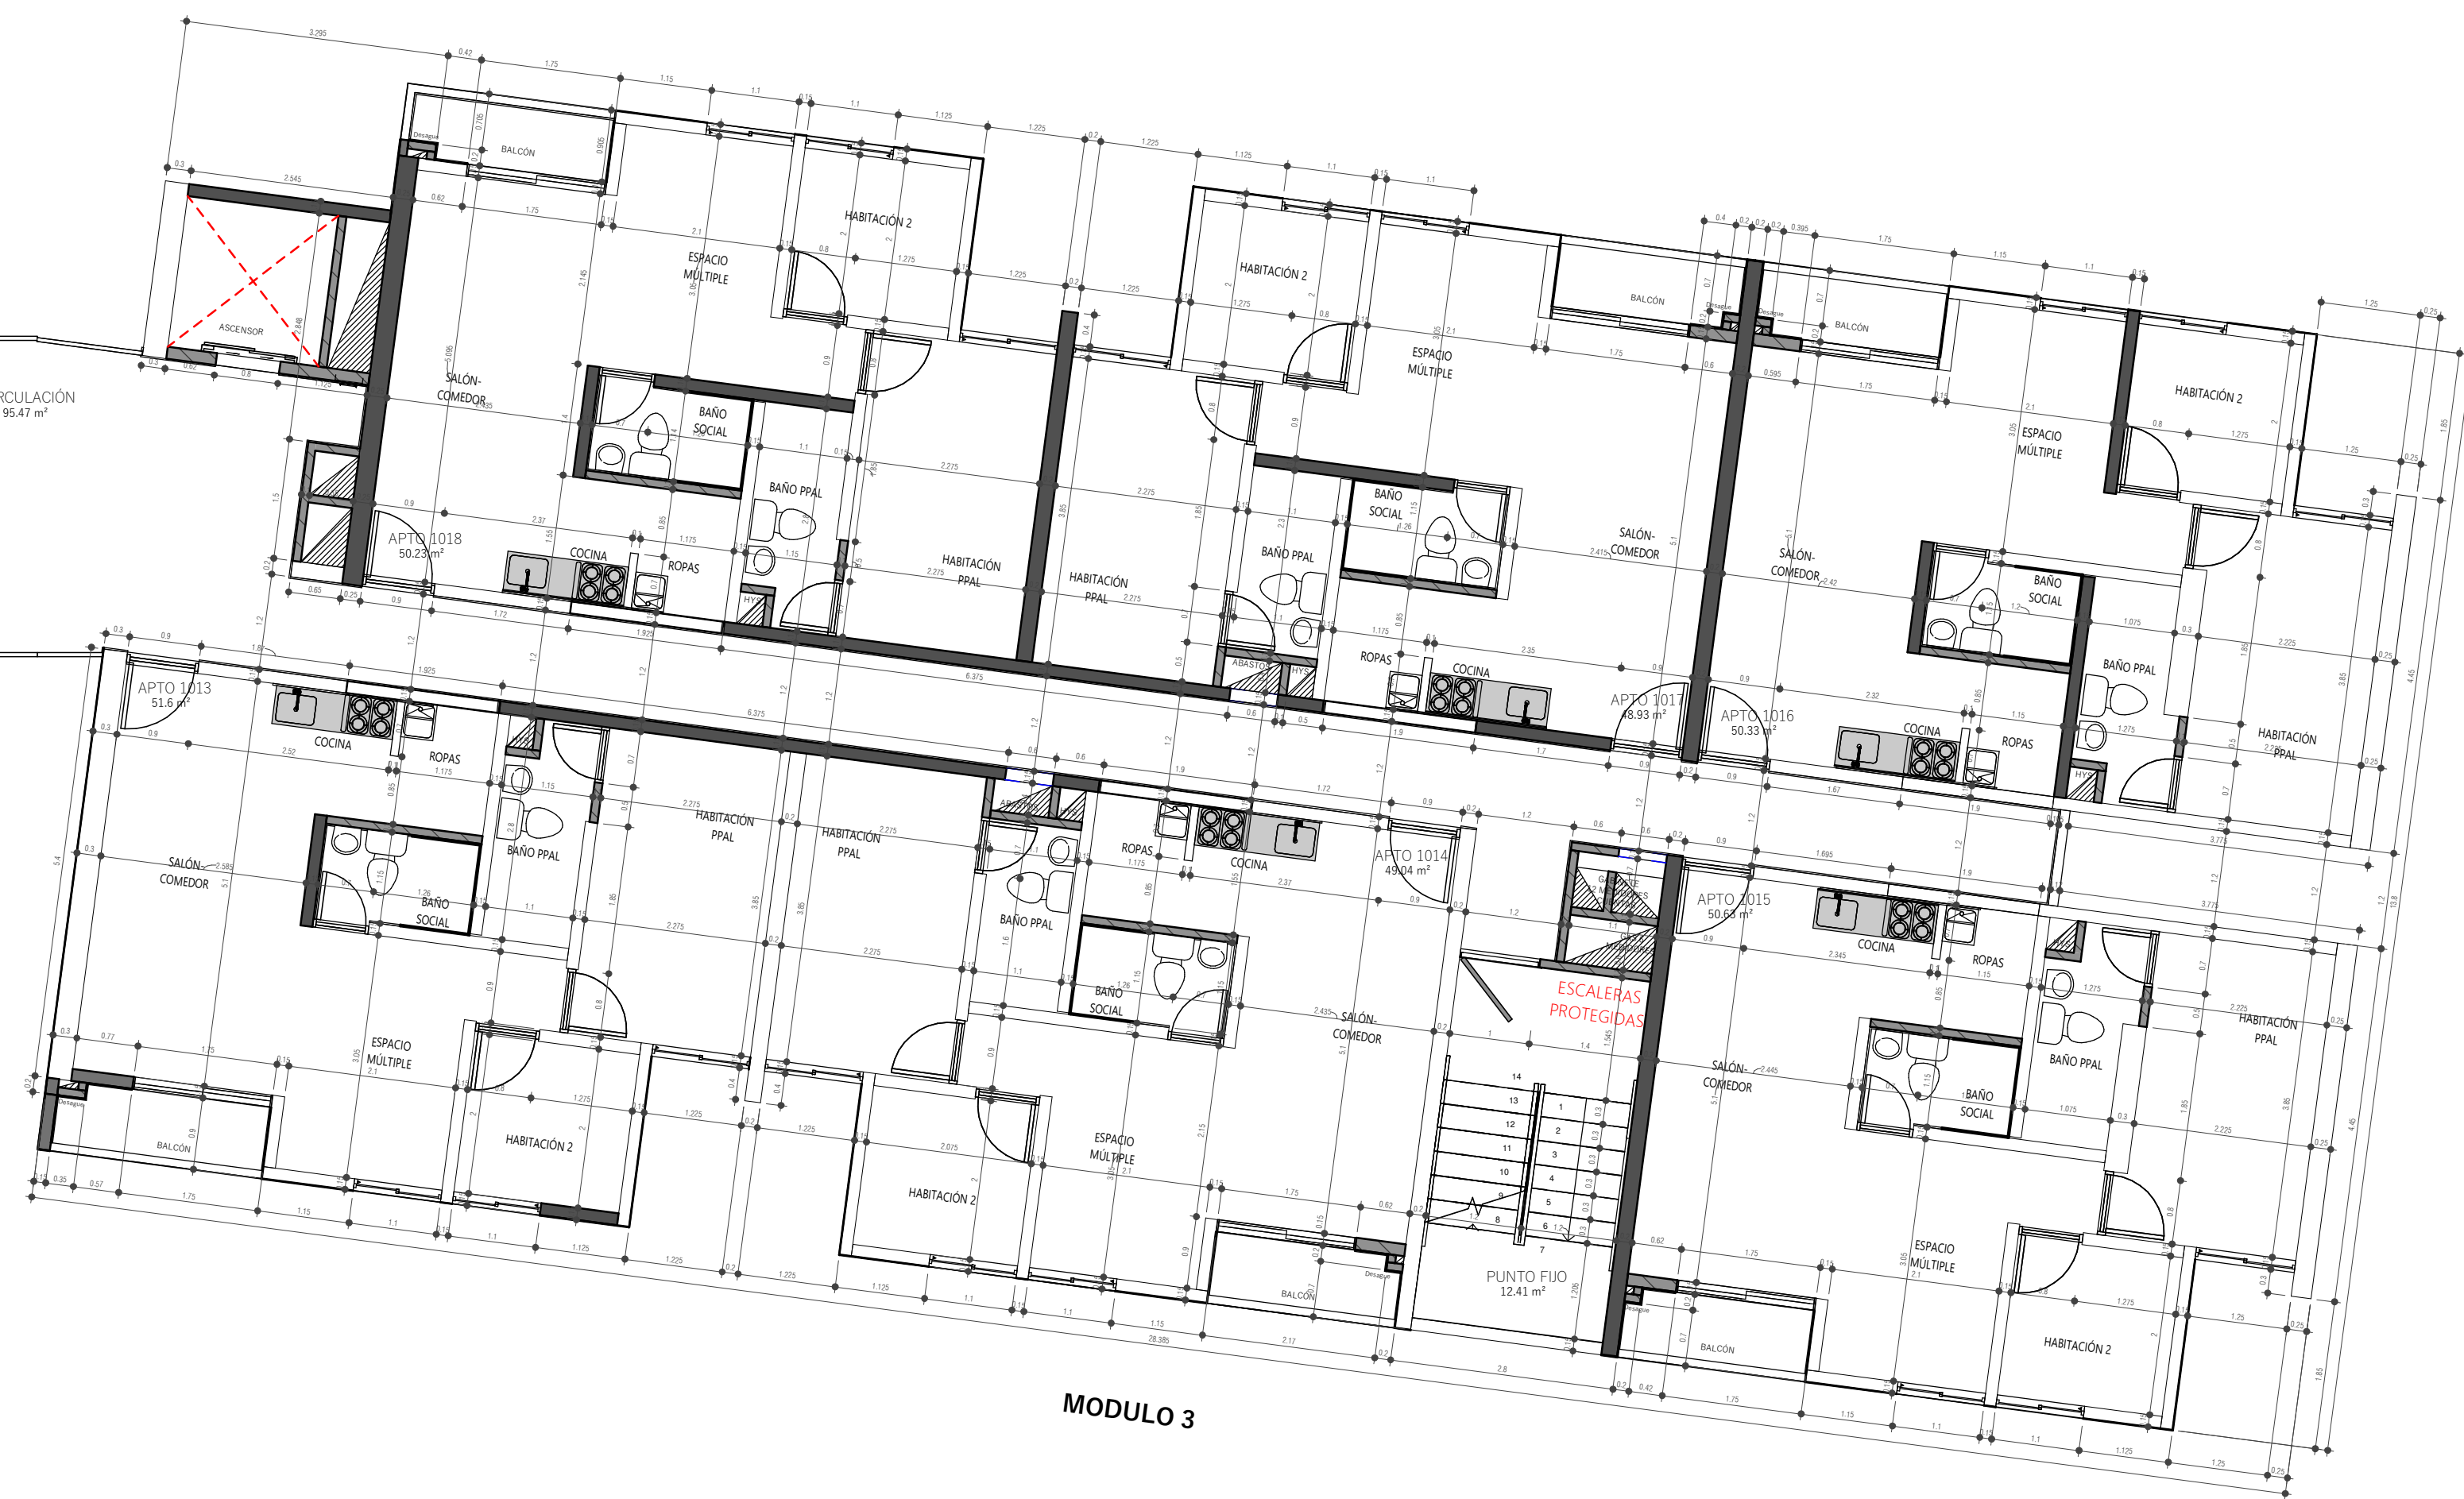

MODULO 3

1 NIVEL 10 AL 13- PLANTA ARQUITECTÓNICA ACOTADA

1 : 75

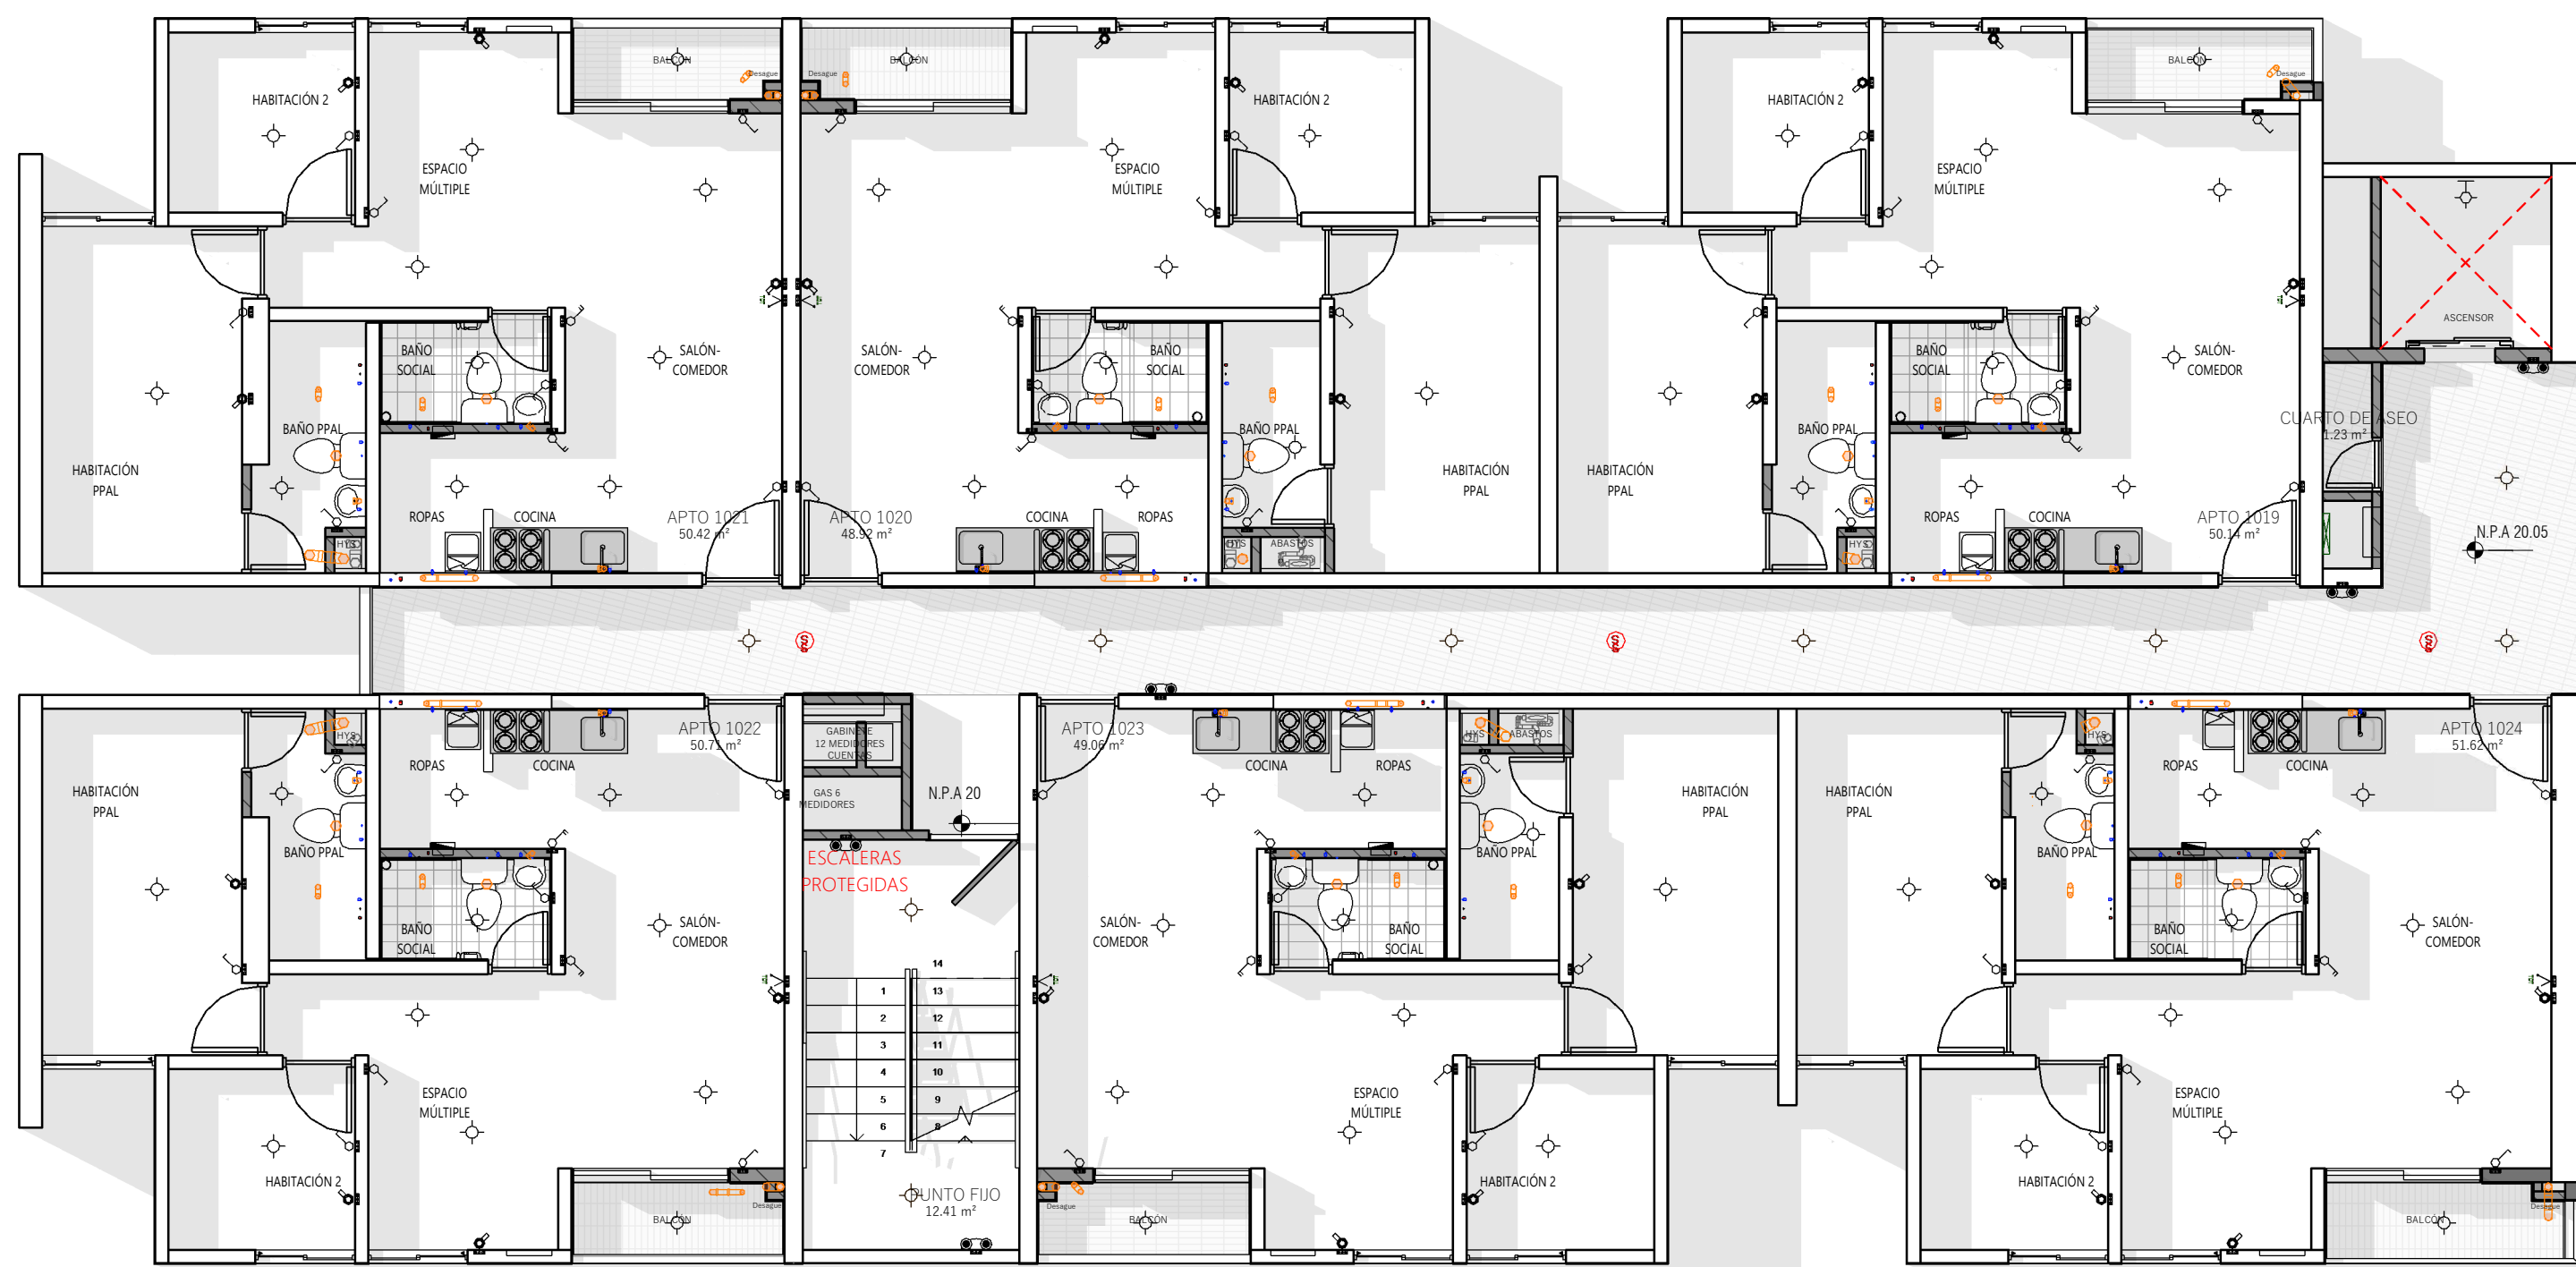

MODULO 4



MODULO 3

2 NIVEL 10 AL 13 - REDES

1 : 75

RED ABASTOS Y DESAGÜES

CONVENCIONES:		
CODO 90°		VÁLVULA
CODO 90° PLANTA		FLOTADOR
CODO 45°		CHEQUE
YEE 45°		VÁLVULA BOLA
SPON		BOMBA
REDUCCIÓN		EYECTORA
ADAPTADOR		
LIMPIEZA		
SAJANTE AGUAS RESIDUALES		B.A.R
SAJANTE AGUAS LLEVAS		B.A.L
MONTANTE VENTILACIÓN		VENT
COTAS TUBERÍA		COTA TERRENO
ALCAMILLADO		COTA BASTA (P)

RED ELÉCTRICA

CONVENCIONES	
	Plafón en muro
	Plafón en techo
	Interruptor triple
	Interruptor doble
	Interruptor sencillo
	Toma doble
	Toma GFCI
	Salidas TV y TDT
	Caja PAU
	Tablero Eléctrico

No se debe demoler, regatear, hacer vanos y en fin cualquier actividad que afecte los elementos estructurales como vigas, muros y losas de su vivienda, cada uno de ellos hace parte fundamental de la estructura.