





MODULO 4

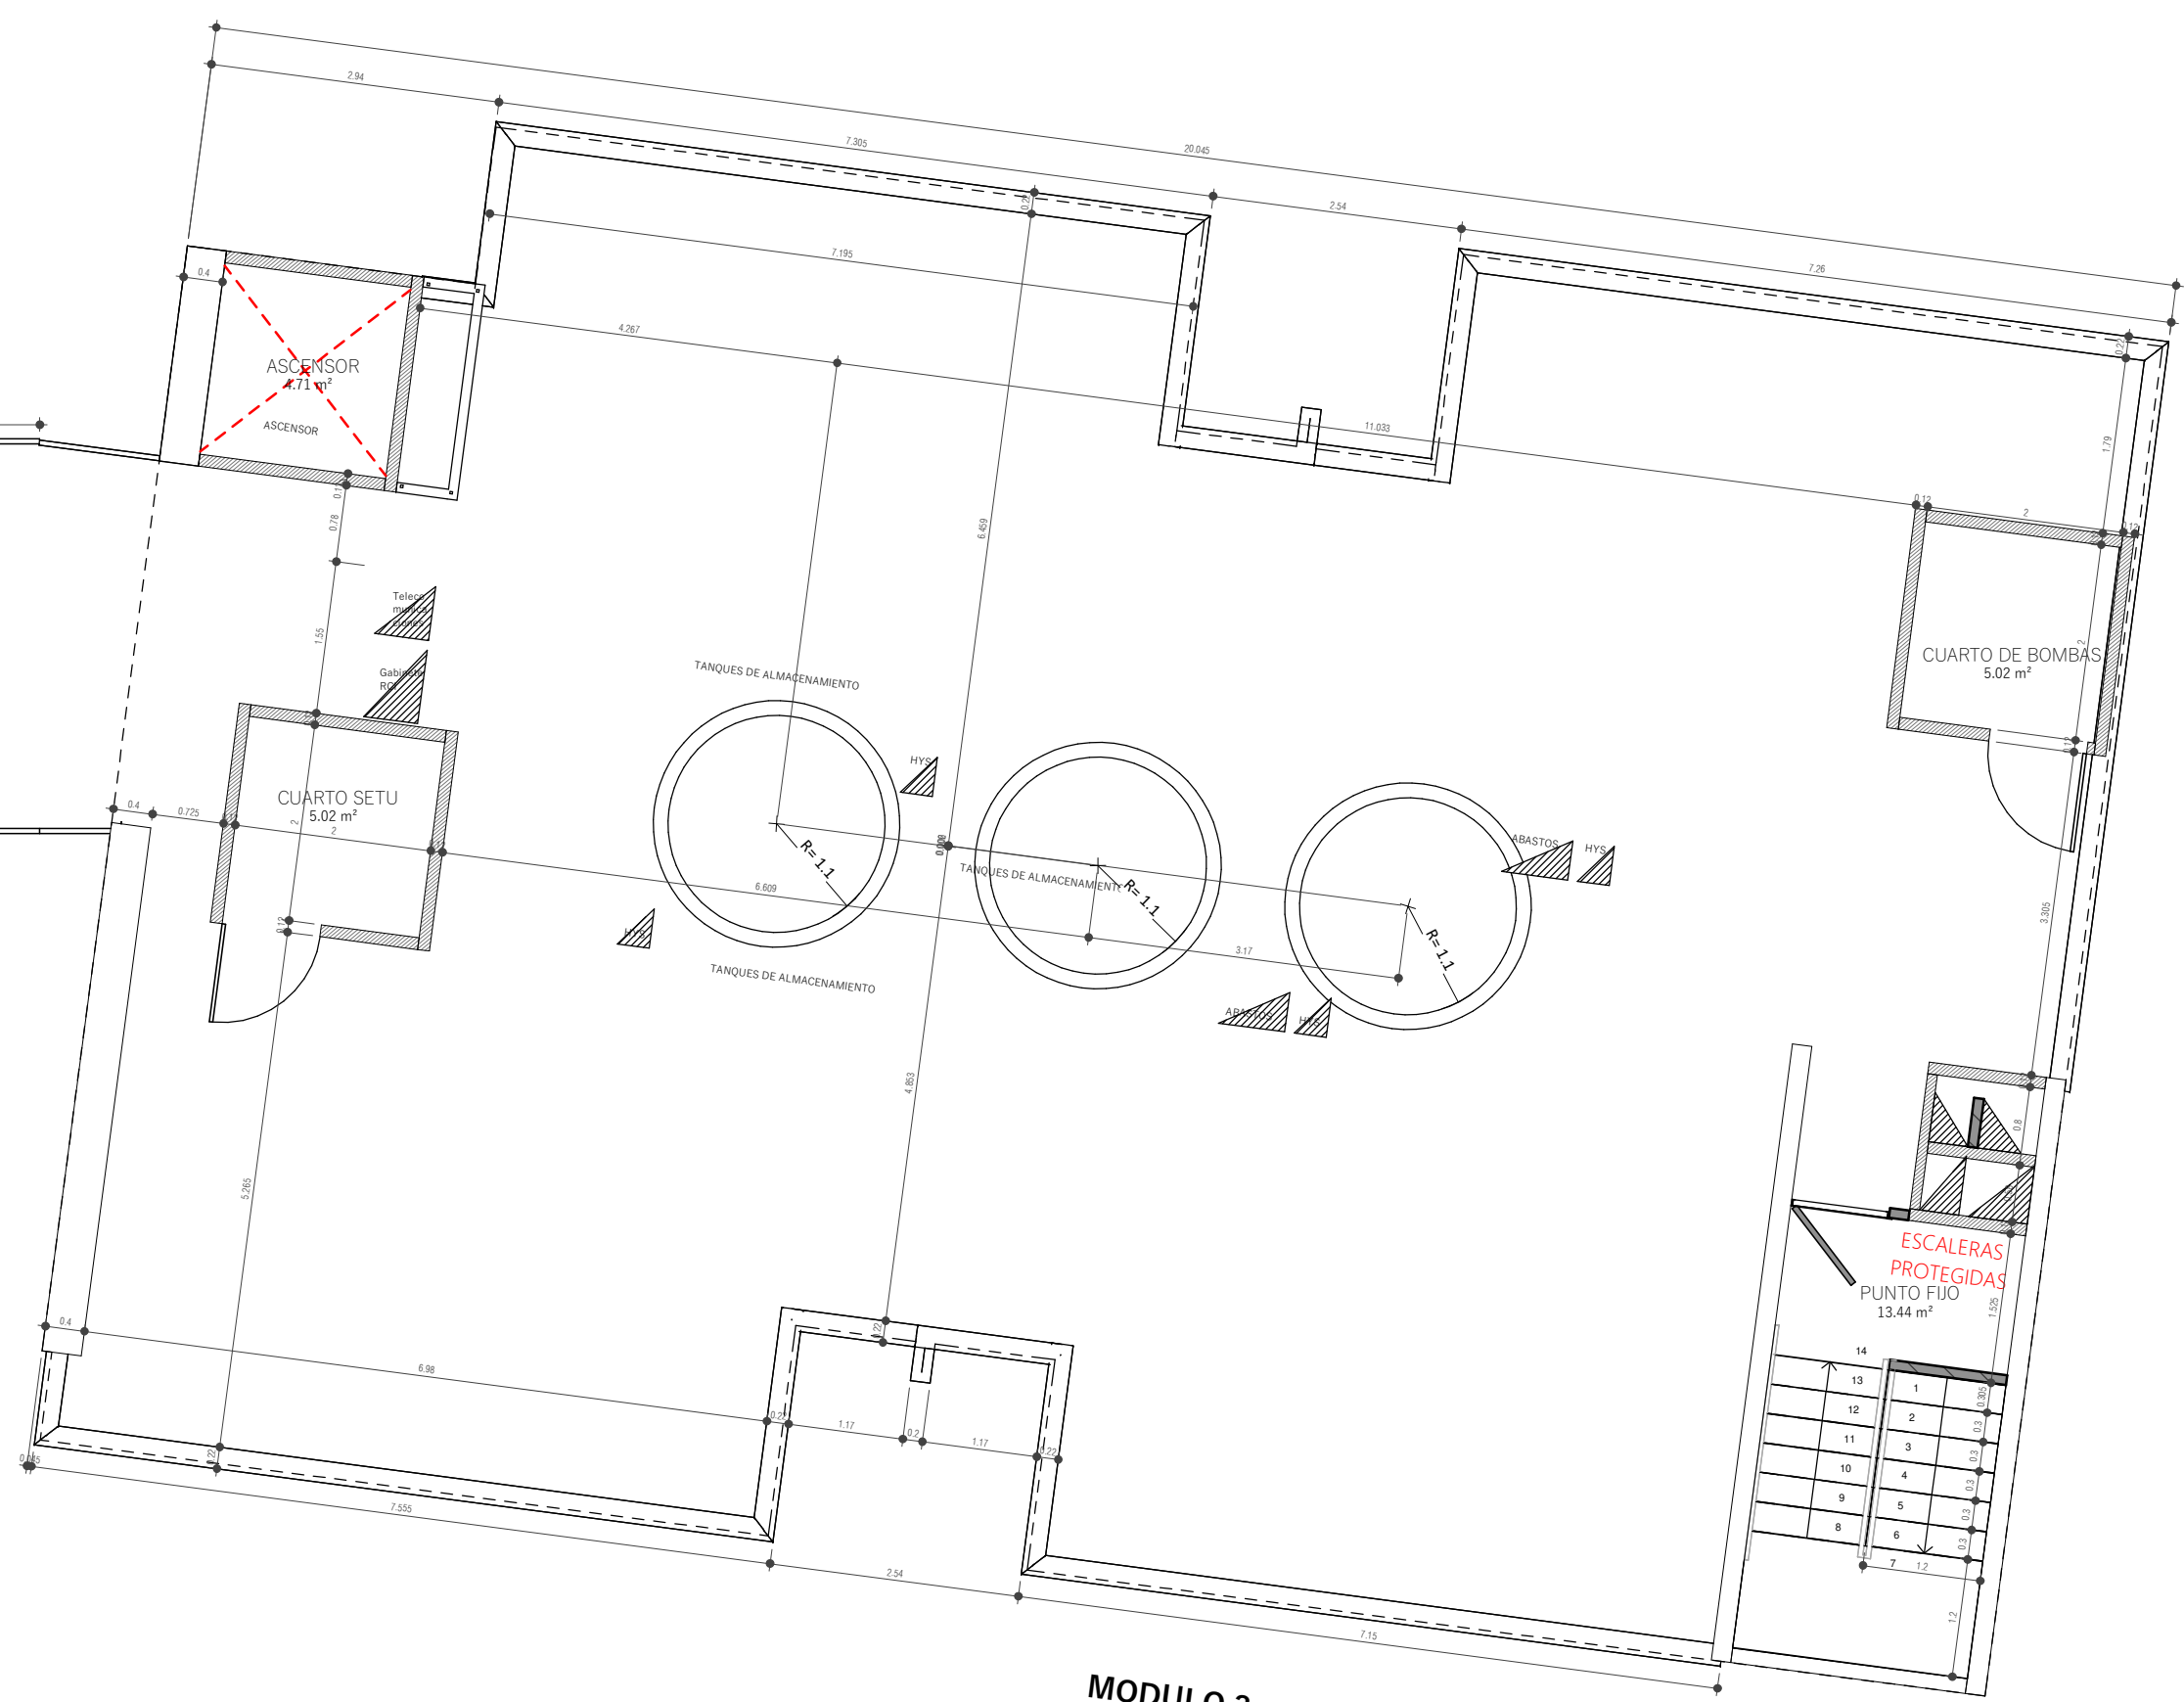


MODULO 3

1 NIVEL 21 Y CUBIERTA M3 - TÉCNICO
1 : 75

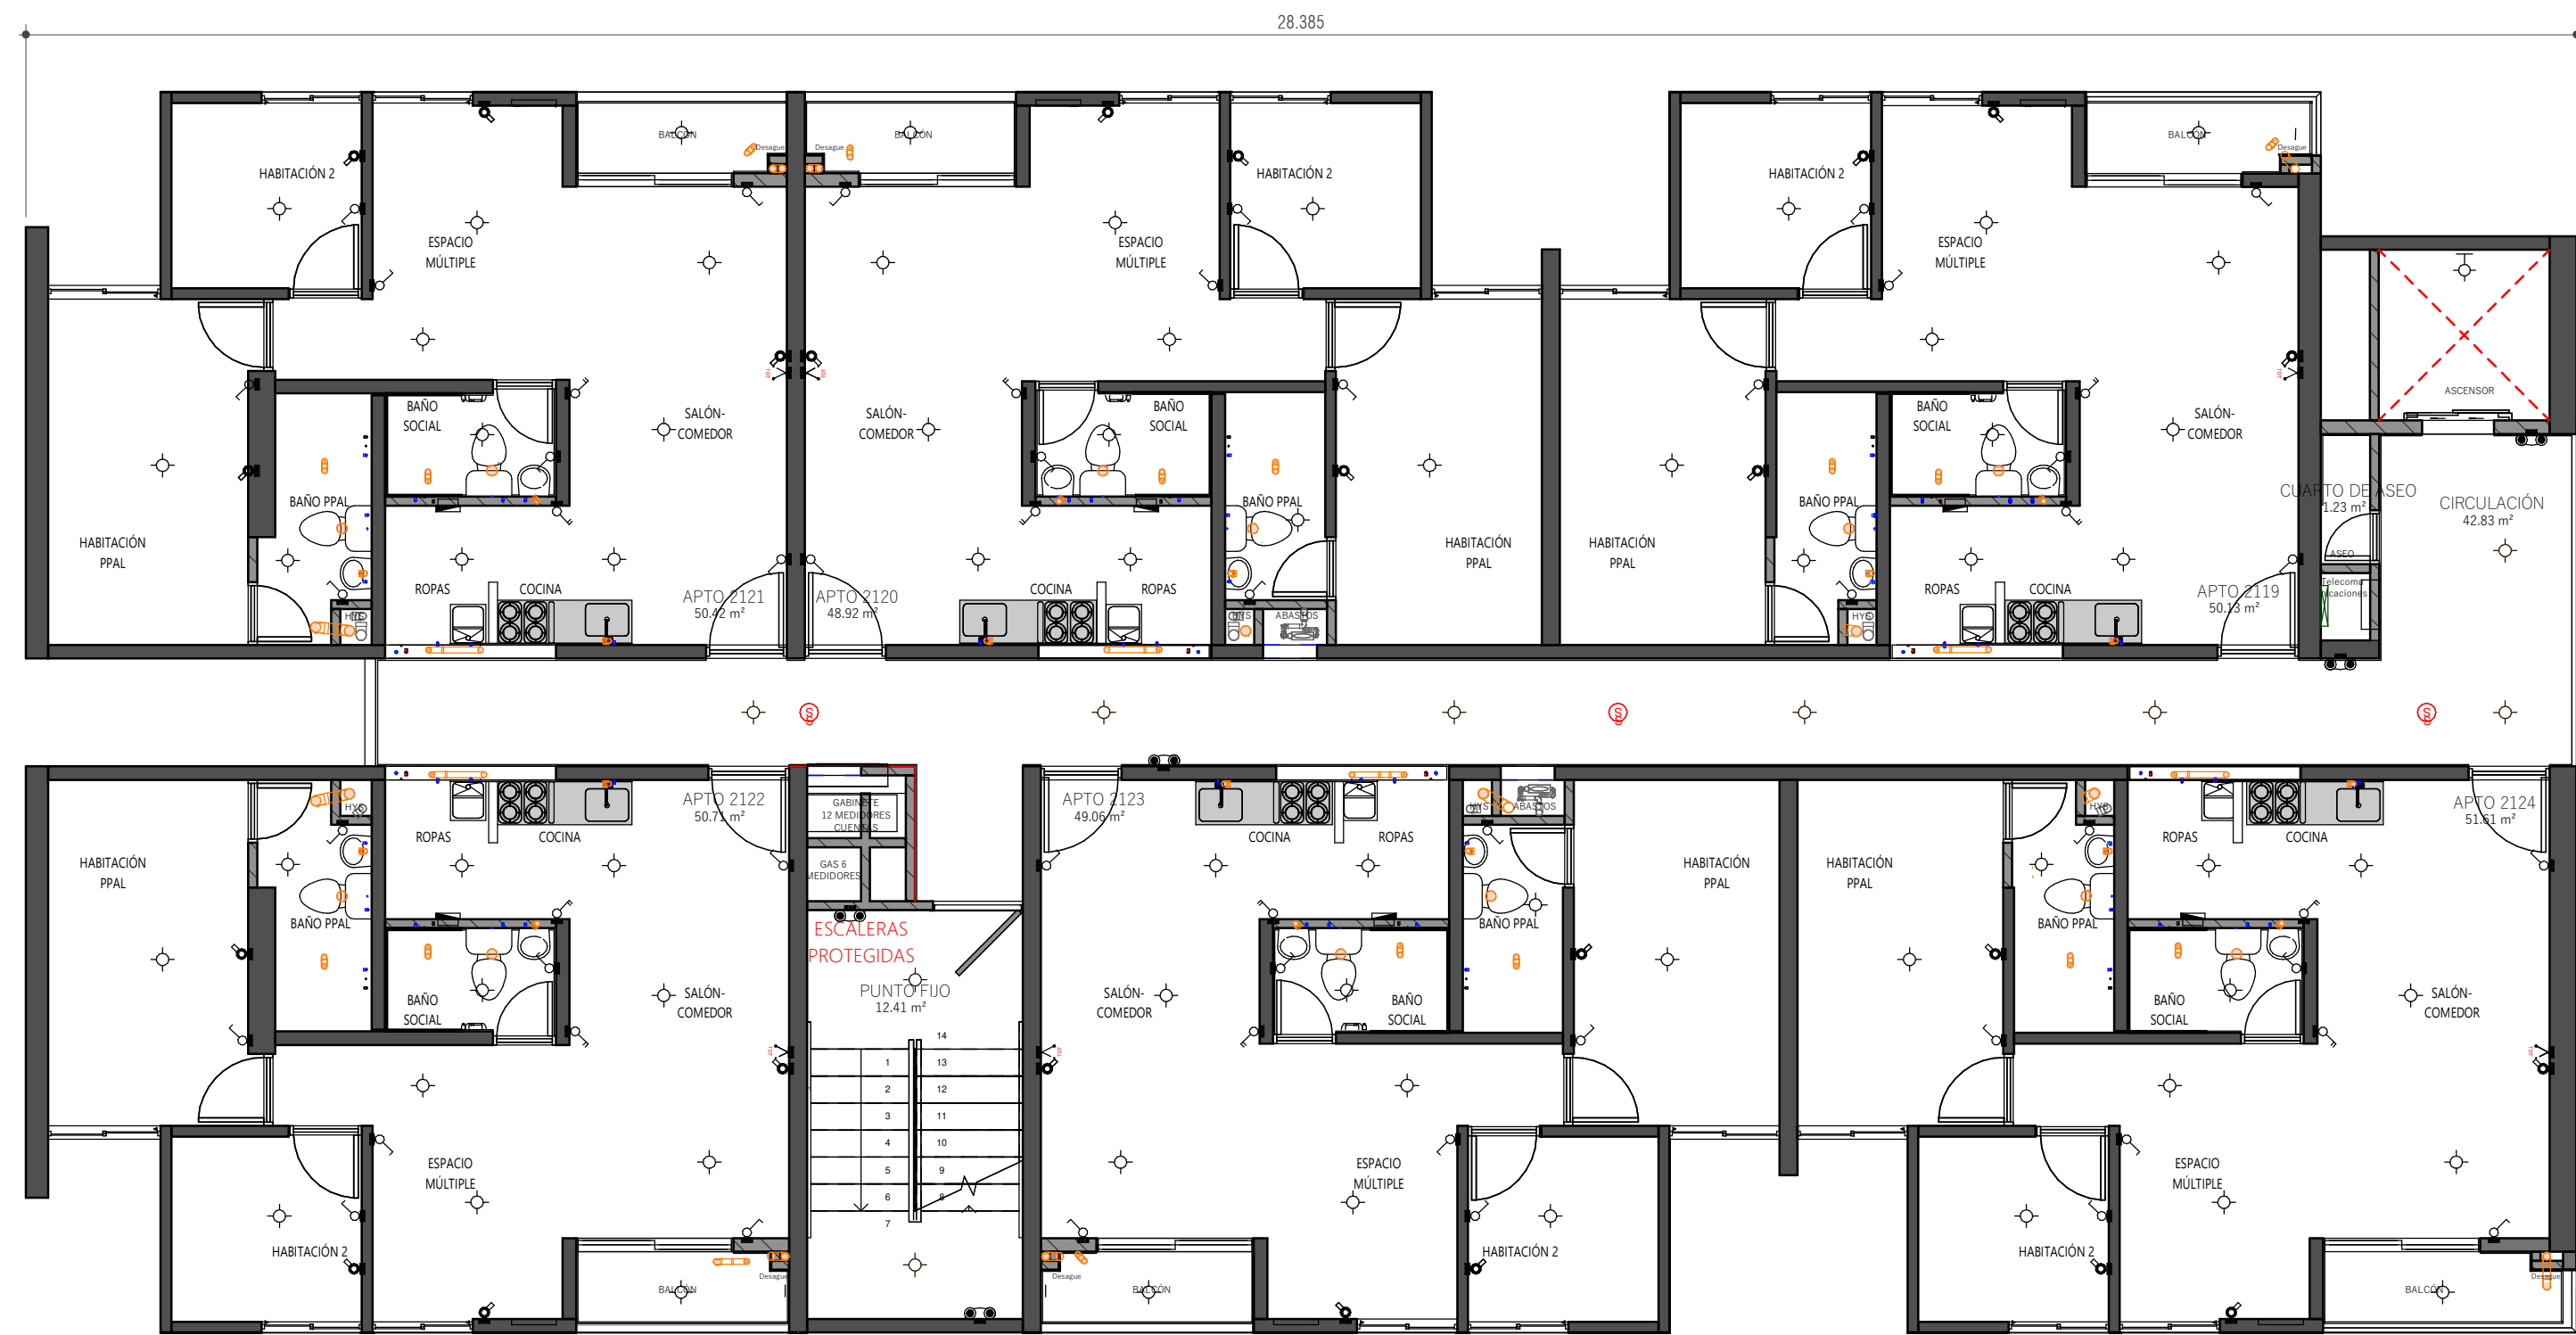

MODULO 4

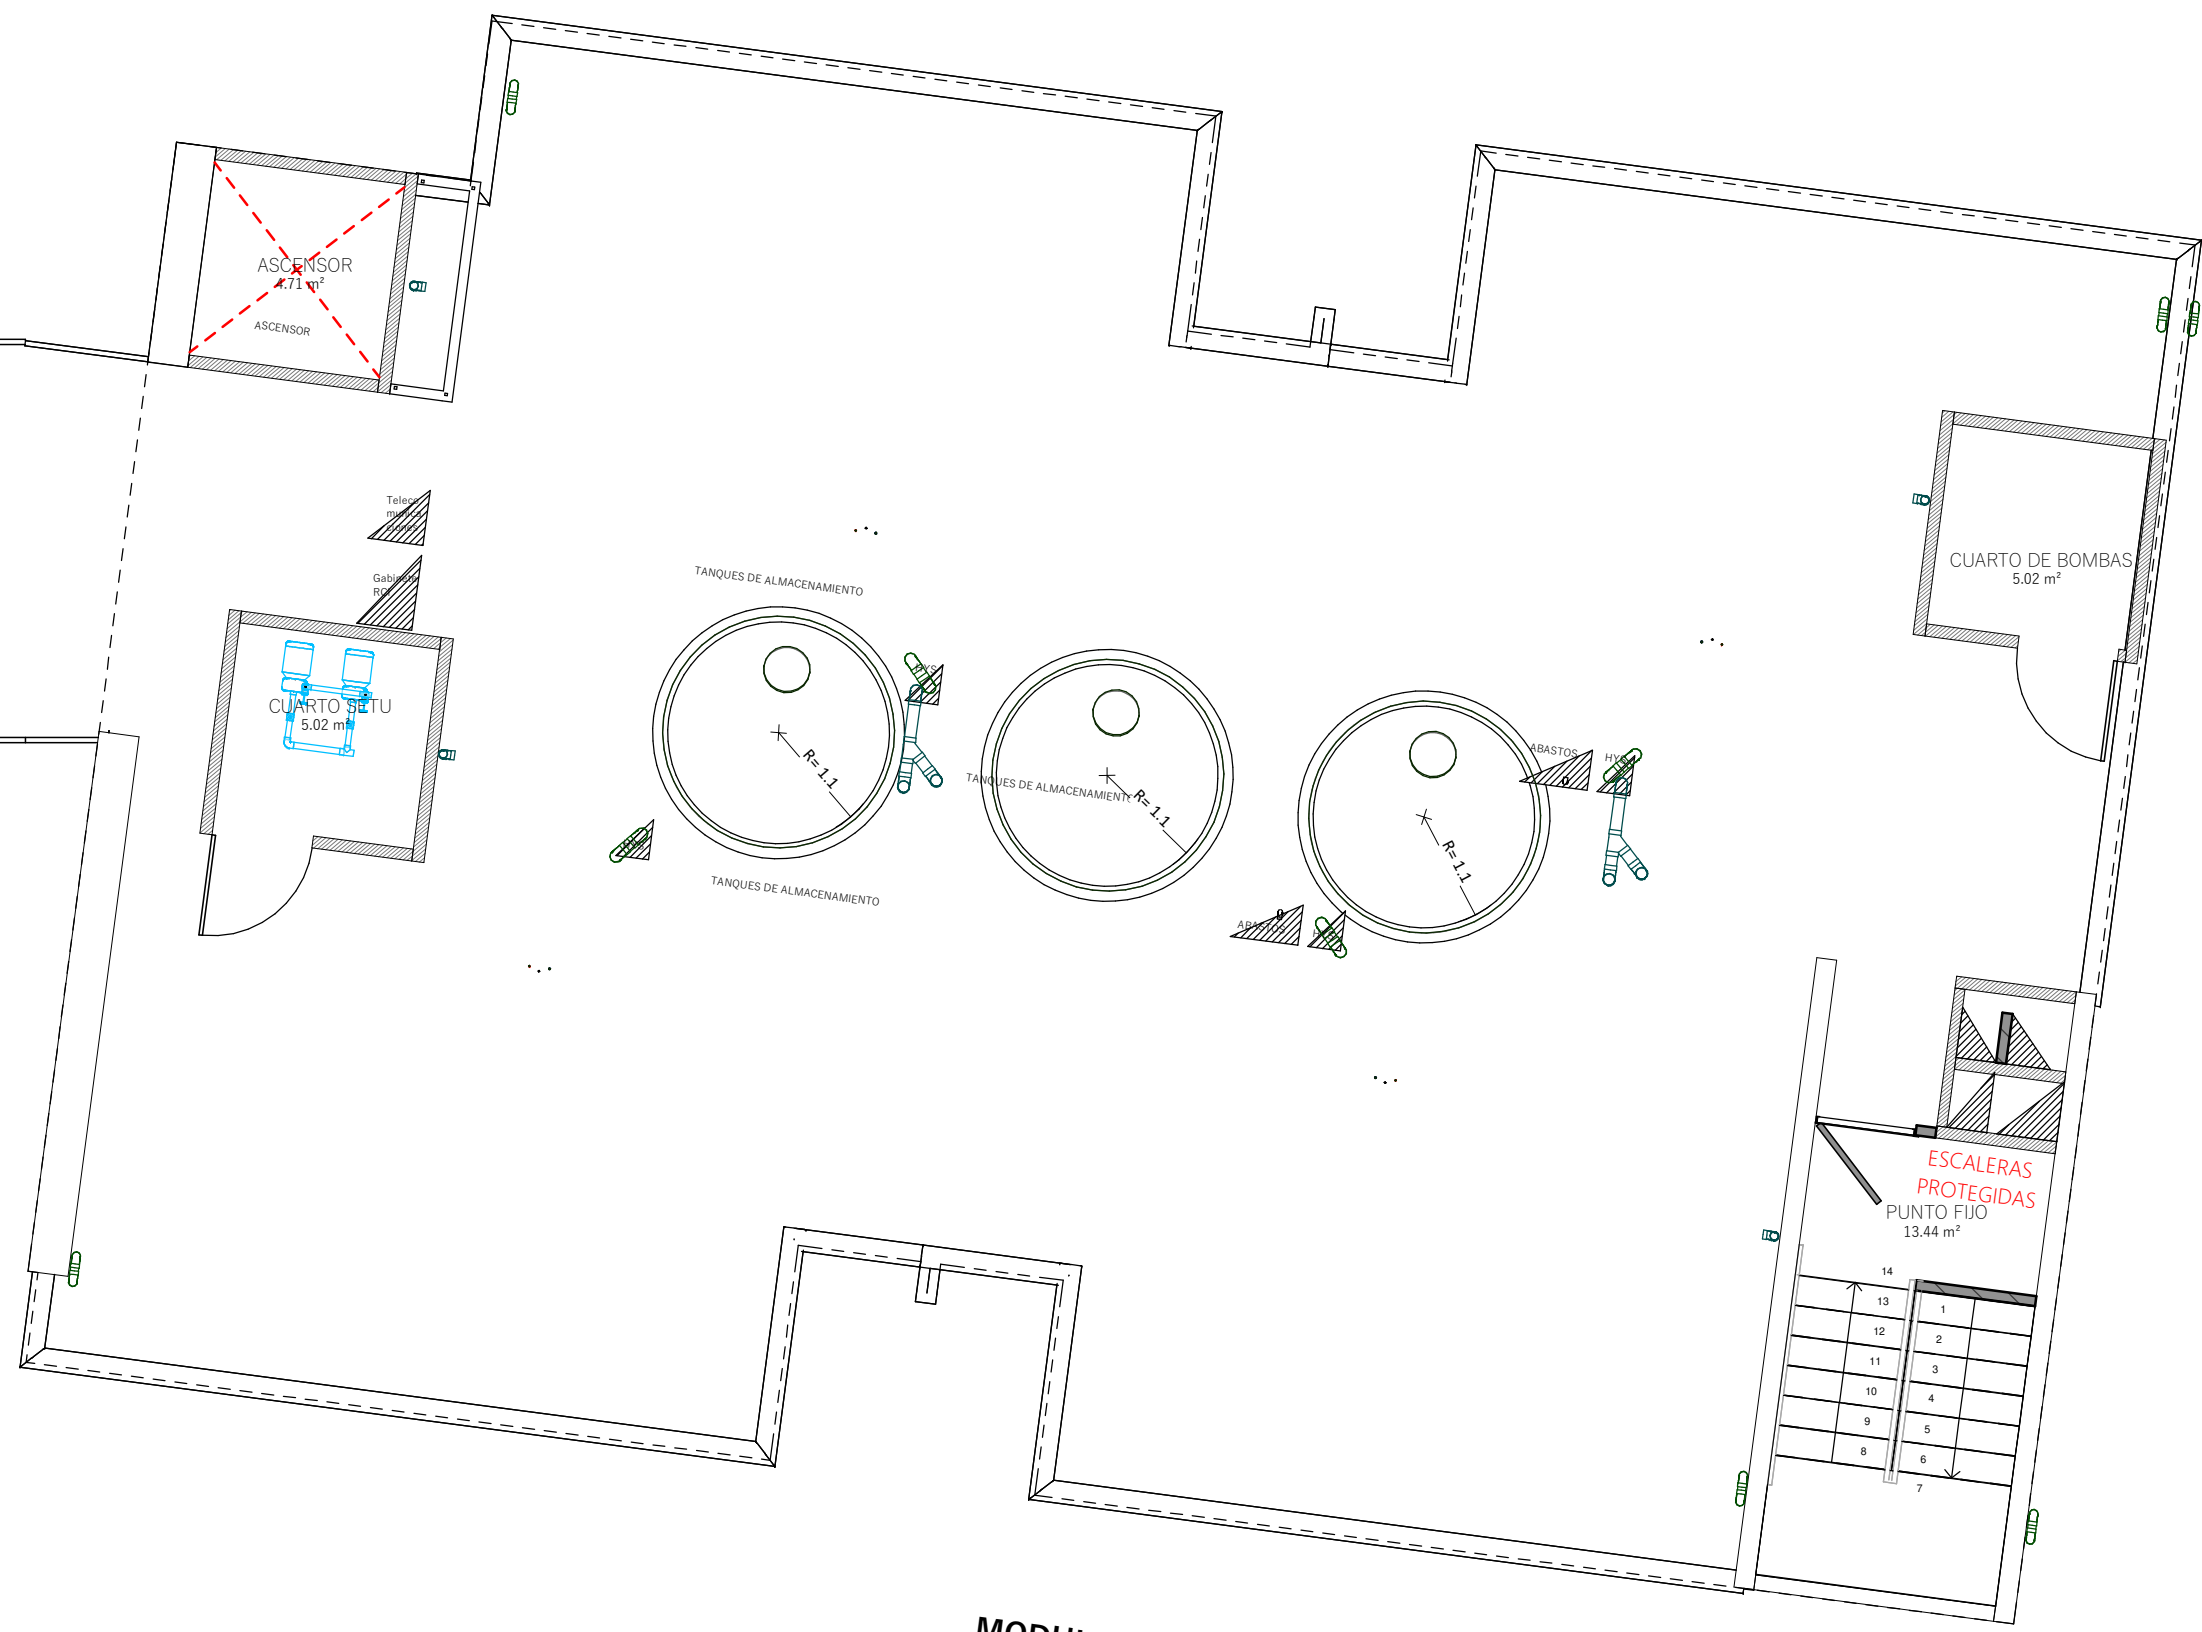

MODULO 3

2 NIVEL 21 Y CUBIERTA M3 - REDES
1 : 75

No se debe demoler, regatear, hacer vanos y en fin cualquier actividad que afecte los elementos estructurales como vigas, muros y losas de su vivienda, cada uno de ellos hace parte fundamental de la estructura.

RED ABASTOS Y DESAGÜES

CONVENCIONES:		
CODO 90°		VÁLVULA
CODO 90° PLANTA		FLUJADOR
CODO 45°		CHEQUE
YEE 45°		VÁLVULA BOCA
SPON		BOMBA
REDUCCIÓN		EYECTORA
ADAPTADOR LIMPIEZA		
BAJANTE AGUAS RESIDUALES		B.A.R
BAJANTE AGUAS LLEUVAS		B.A.L
MONTANTE VENTILACION		VENT
COTAS TUBERIA ALCANILLADO		COTA TERRENO (m)

RED ELÉCTRICA

CONVENCIONES	
	Plafón en muro
	Plafón en techo
	Interruptor triple
	Interruptor doble
	Interruptor sencillo
	Toma doble
	Toma GFCI
	Salidas TV y TDT
	Caja PAU
	Tablero Eléctrico