


PLANTA ARQUITECTÓNICA DEL PISO 1

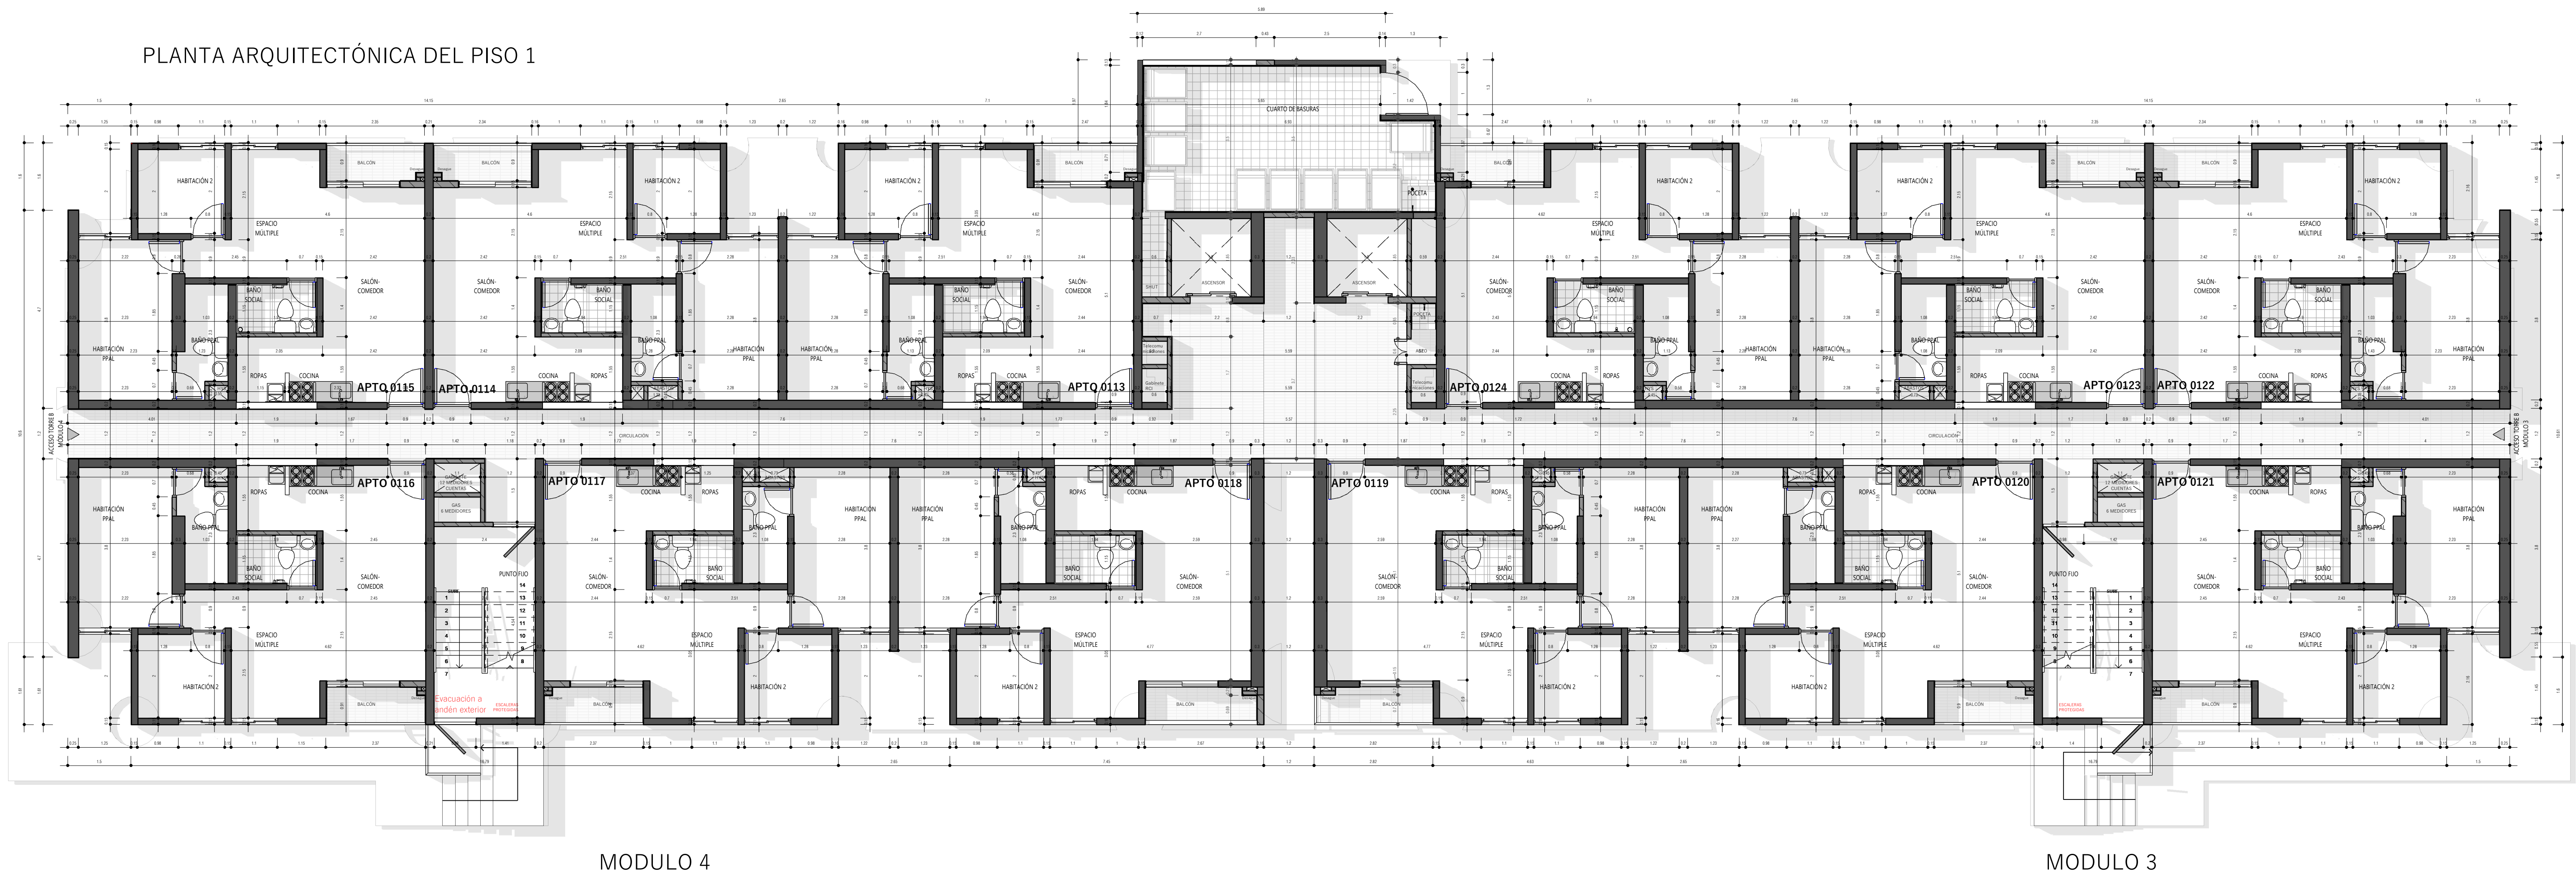

1 PISO 1 - PLANTA ARQUITECTÓNICA ACOTADA  
1 : 75



2 PISO 1 - REDES  
1 : 75

No se debe demoler, regatear, hacer vanos y en fin cualquier actividad que afecte los elementos estructurales como vigas, muros y losas de su vivienda, cada uno de ellos hace parte fundamental de la estructura.

RED ABASTOS Y DESAGÜES

CONVENCIONES:

CODO 90°		VÁLVULA	
CODO 90° PLANTA		FLOTADOR	
CODO 45°		CHEQUE	
YEE 45°		VÁLVULA BOLA	
SIFON		BOMBA	
REDUCCIÓN		EYECTORA	
ADAPTADOR LIMPIEZA			
BAIANTE AGUAS RESIDUALES		B.A.R	
BAIANTE AGUAS LLUVIAS		B.A.LL	
MONTATE VENTILACION		VENT	
COTAS TUBERIA			
ALCATARILLADO			

RED ELÉCTRICA

CONVENCIONES	
	Plafón en muro
	Plafón en techo
	Interruptor triple
	Interruptor doble
	Interruptor sencillo
	Toma doble
	Toma GFCI
	Salidas TV y TDT
	Caja PAU
	Tablero Eléctrico