



MODULO 4

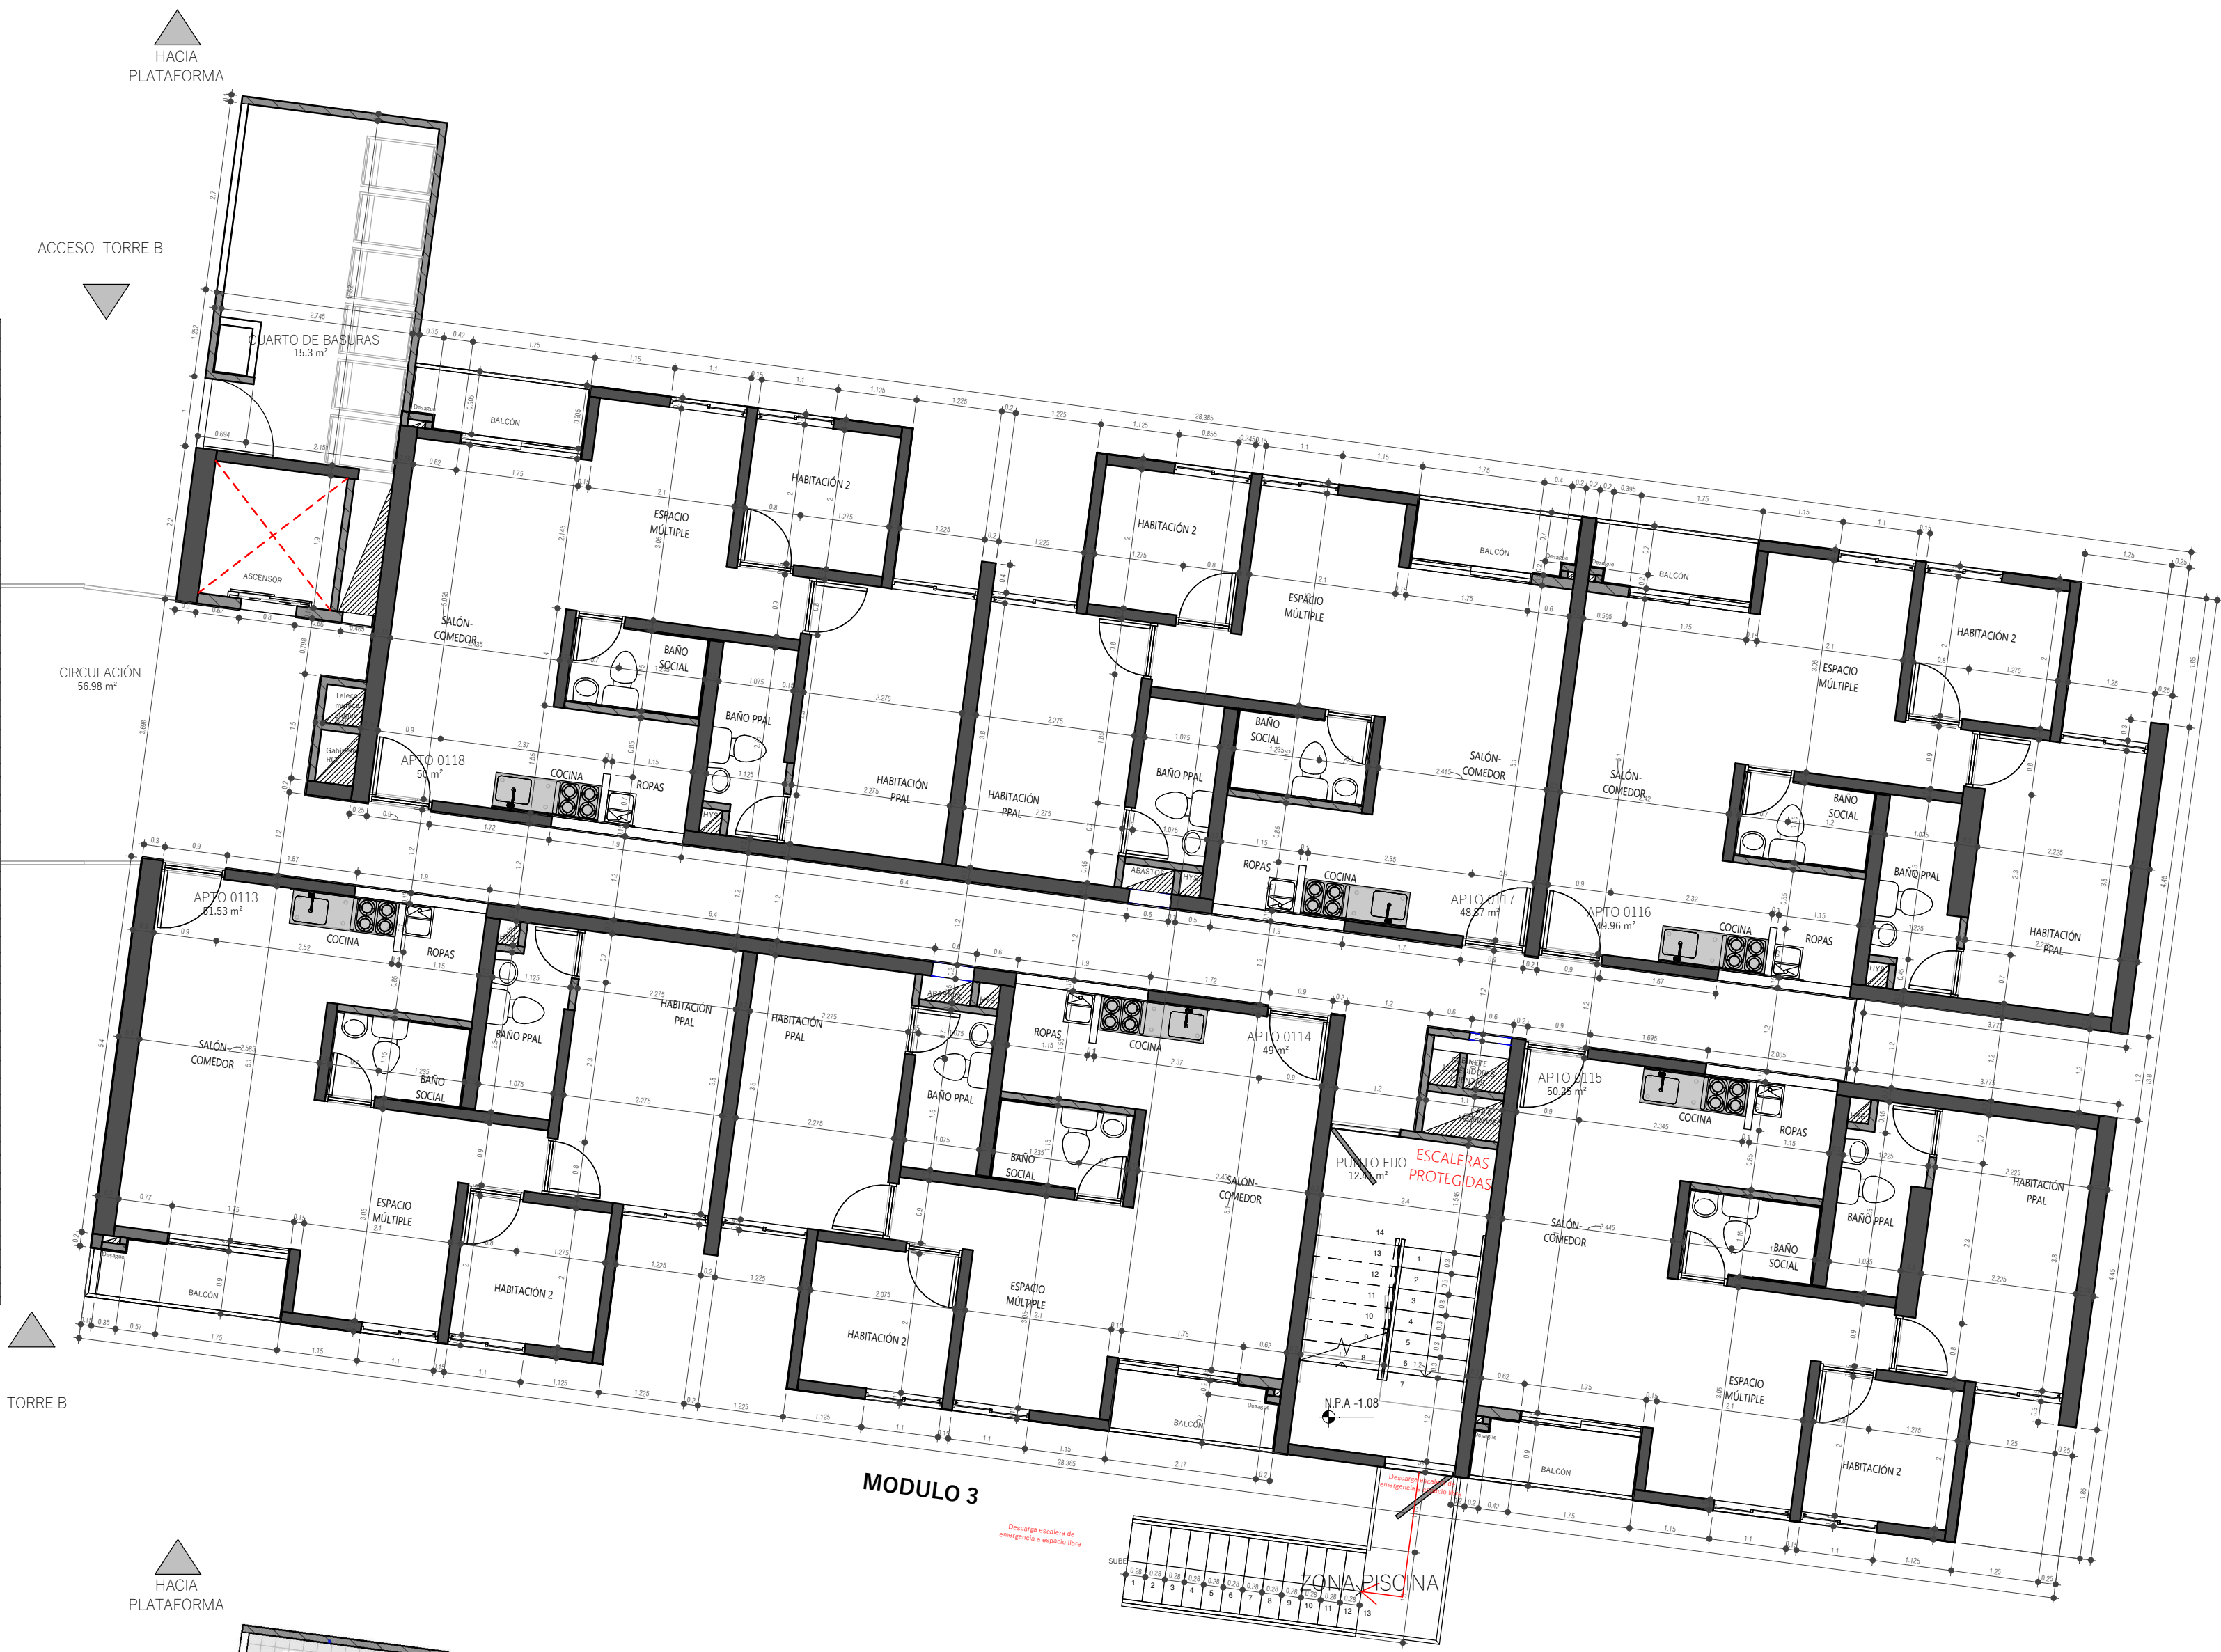

MODULO 3

1 NIVEL 01 - PLANTA ARQUITECTÓNICA ACOTADA
1 : 75

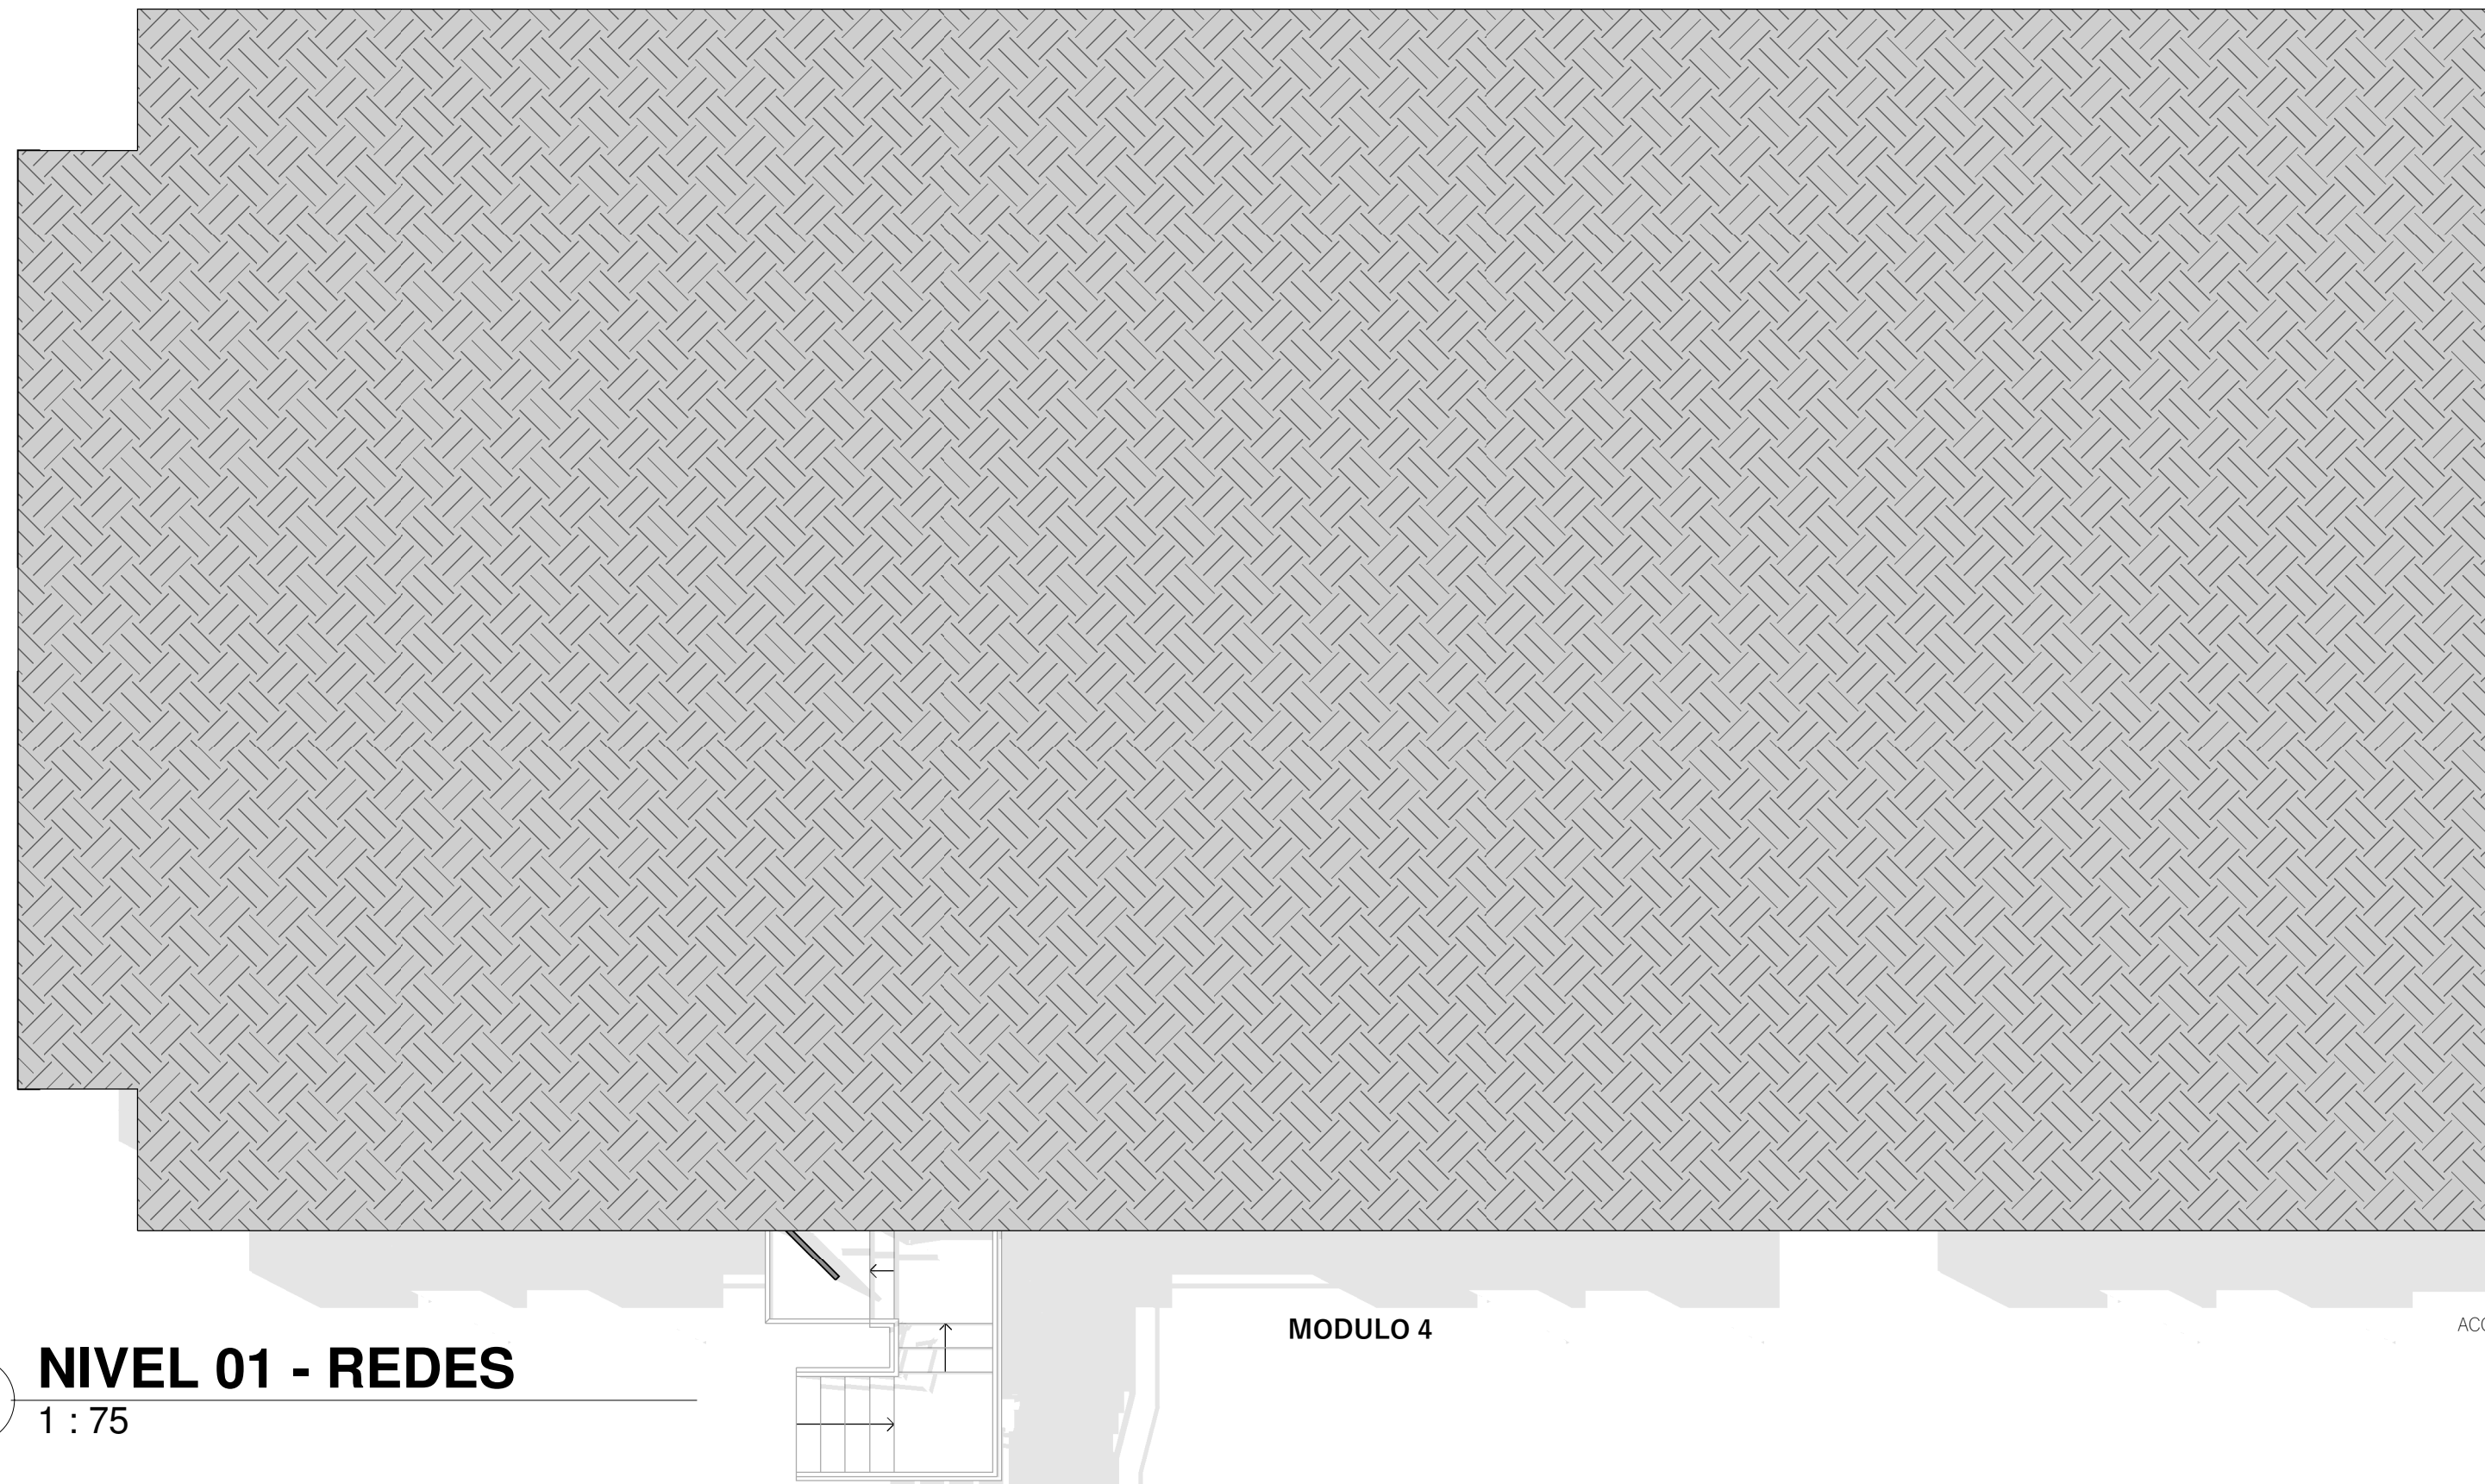

MODULO 4



MODULO 3

2 NIVEL 01 - REDES
1 : 75

No se debe demoler, regatear, hacer vanos y en fin cualquier actividad que afecte los elementos estructurales como vigas, muros y losas de su vivienda, cada uno de ellos hace parte fundamental de la estructura.

RED ABASTOS Y DESAGÜES

CONVENCIONES:

CODO 90°		VÁLVULA	
CODO 90° PLANTA		FLOTADOR	
CODO 45°		CHEQUE	
YEE 45°		VÁLVULA BOLA	
SPON		BOMBA	
REDUCCIÓN		EYECTORA	
ADAPTADOR			
LIMPIEZA			
BAJANTE AGUAS RESIDUALES		B.A.R	
BAJANTE AGUAS LUVIAS		B.A.L	
MONTANTE		VENT	
VENTILACIÓN			
COTAS TUBERÍA		COTA TERRENO	
ALCAMILLANDO		COTA BASTA (P)	

RED ELÉCTRICA

CONVENCIONES

	Plafón en muro
	Plafón en techo
	Interruptor triple
	Interruptor doble
	Interruptor sencillo
	Toma doble
	Toma GFCI
	Salidas TV y TDT
	Caja PAU
	Tablero Eléctrico